


Abstand zwischen Fassade und Gerüstbelagskante beträgt maximal 0.30m gemäss BauAV

Gerüstabstand zu Fassade bei Wärmedämmung **14 cm**

Finger Gerüstbau GmbH

Objekt:

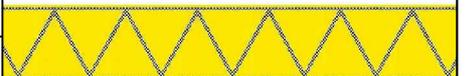

Mst 1:10


-

26.11.2013

Austrasse 14
Tel: 052 765 25 22

8505 Pfyn
Fax: 052 765 27 92


info@finger-geruestbau.ch
www.finger-geruestbau.ch

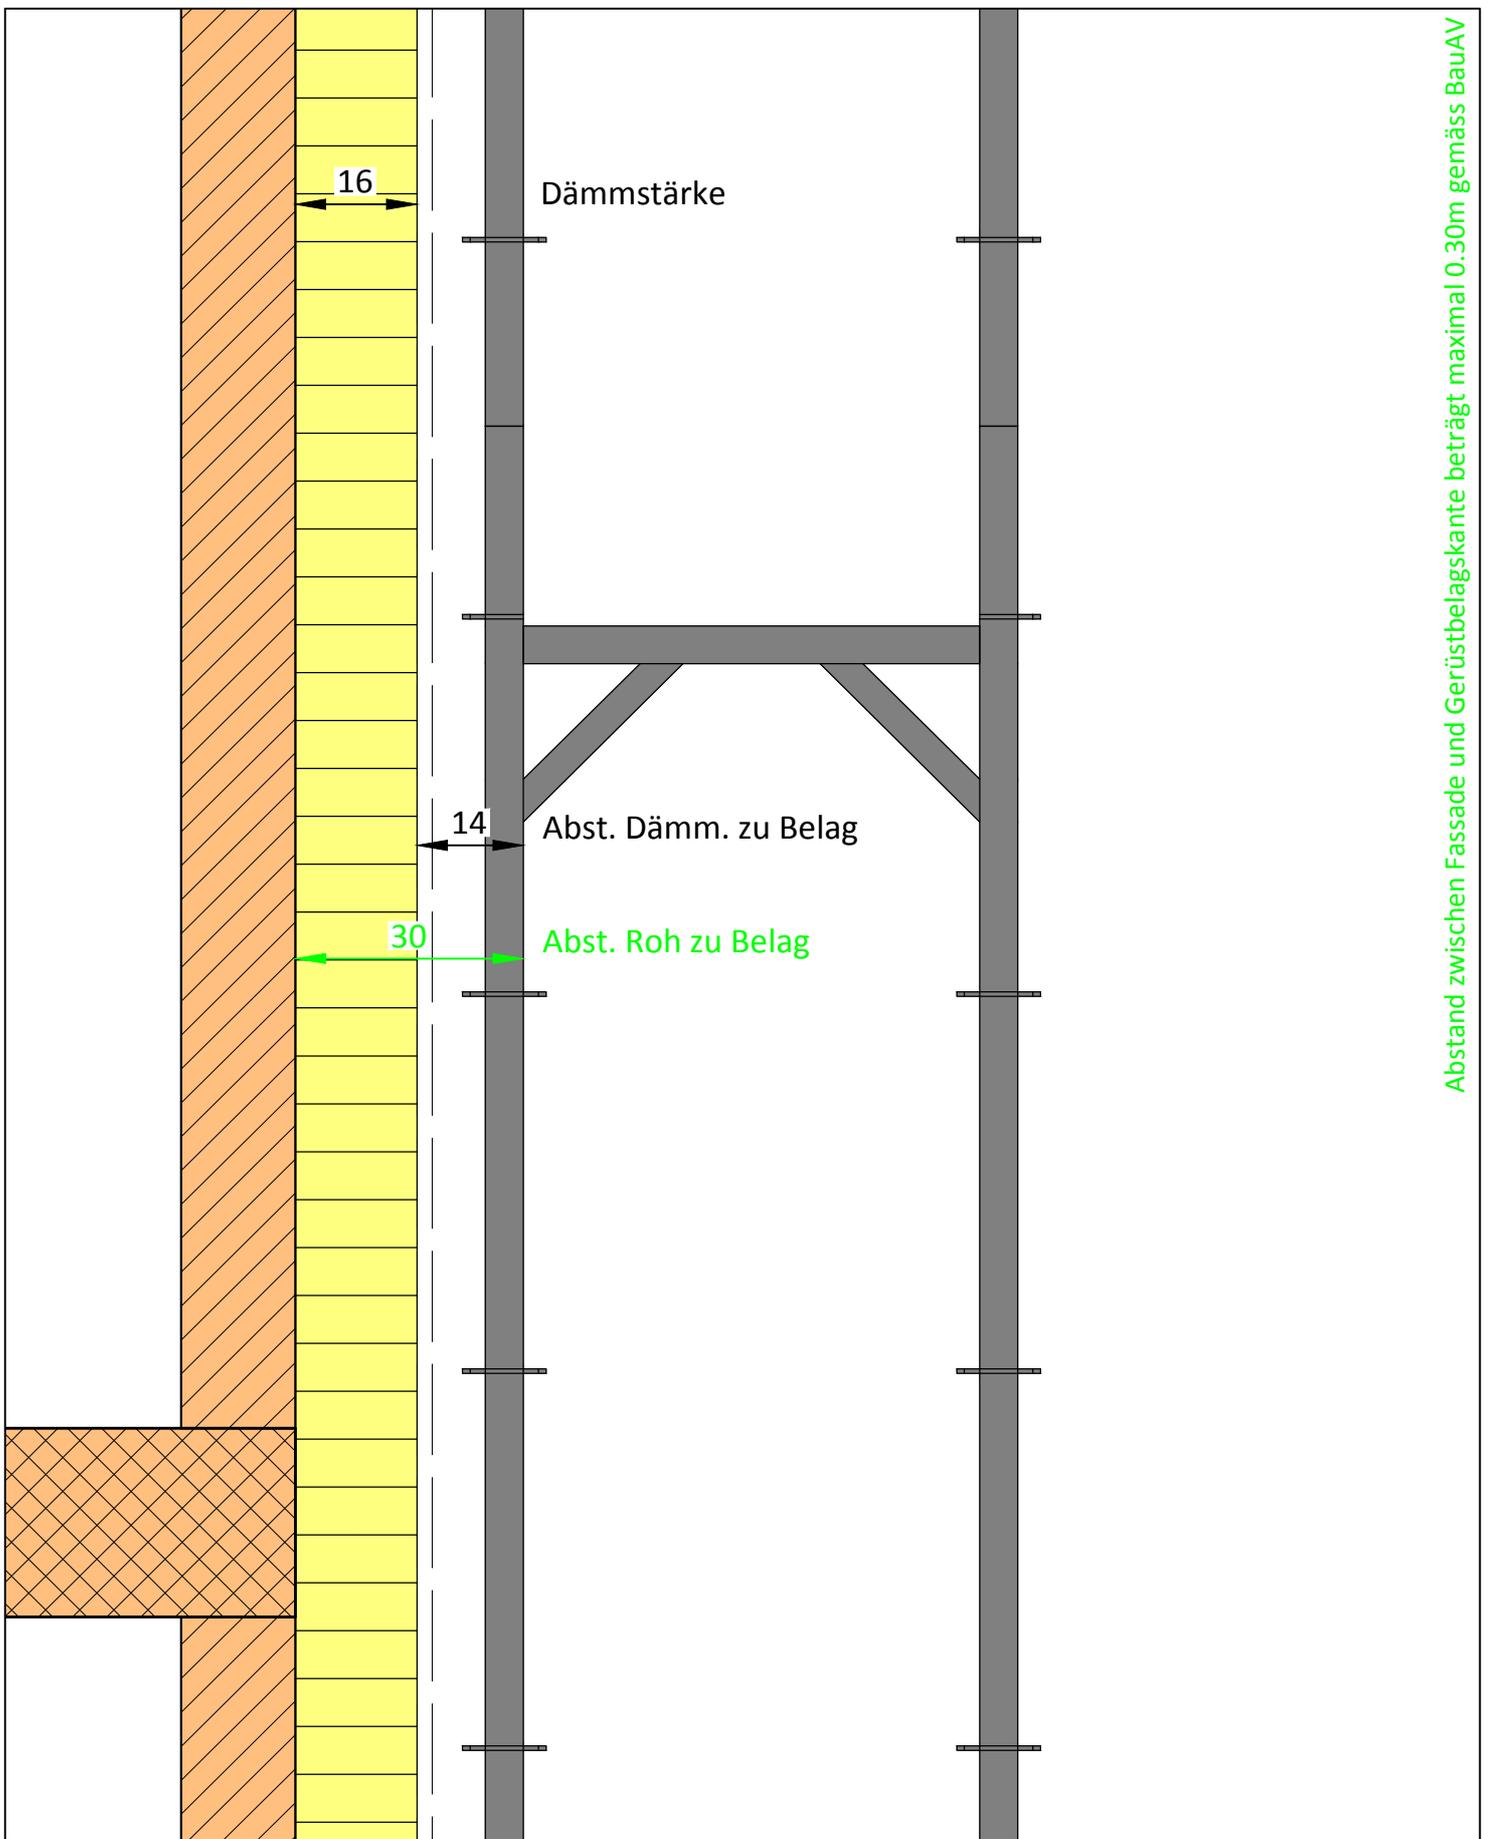

Gerüstabstand zu Fassade bei Wärmedämmung **16 cm**

Finger Gerüstbau GmbH

Objekt:

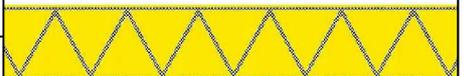

Mst 1:10


-

26.11.2013

Austrasse 14
Tel: 052 765 25 22

8505 Pfyn
Fax: 052 765 27 92


info@finger-geruestbau.ch
www.finger-geruestbau.ch

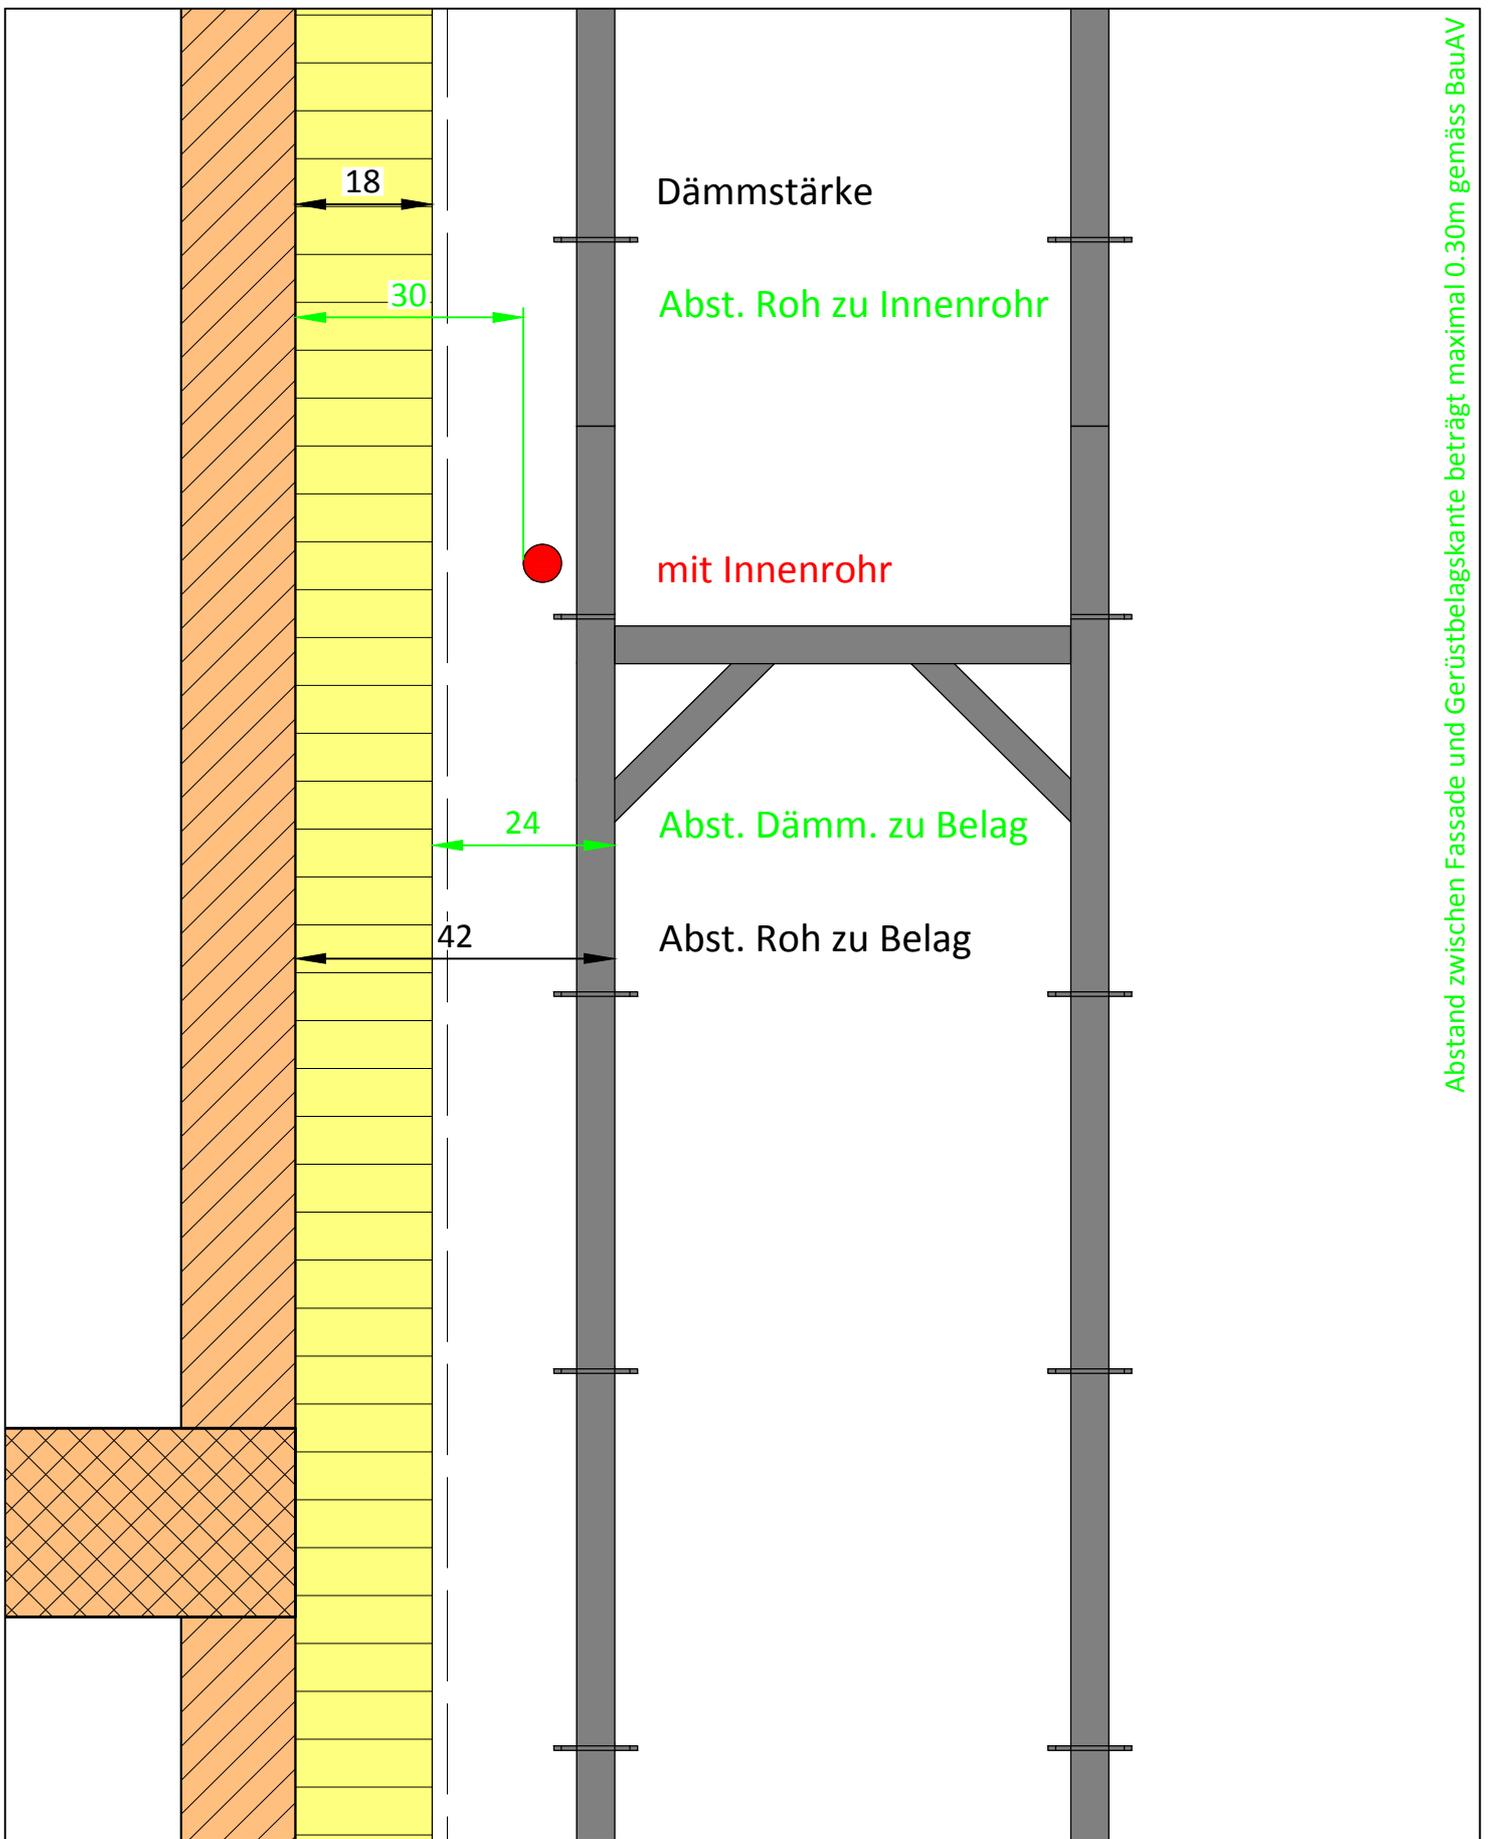

Gerüstabstand zu Fassade bei Wärmedämmung **18 cm**

Finger Gerüstbau GmbH

Objekt:

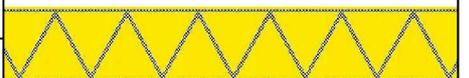

Mst 1:10


Innenrohr

26.11.2013

Austrasse 14
Tel: 052 765 25 22

8505 Pfyn
Fax: 052 765 27 92

info@finger-geruestbau.ch
www.finger-geruestbau.ch

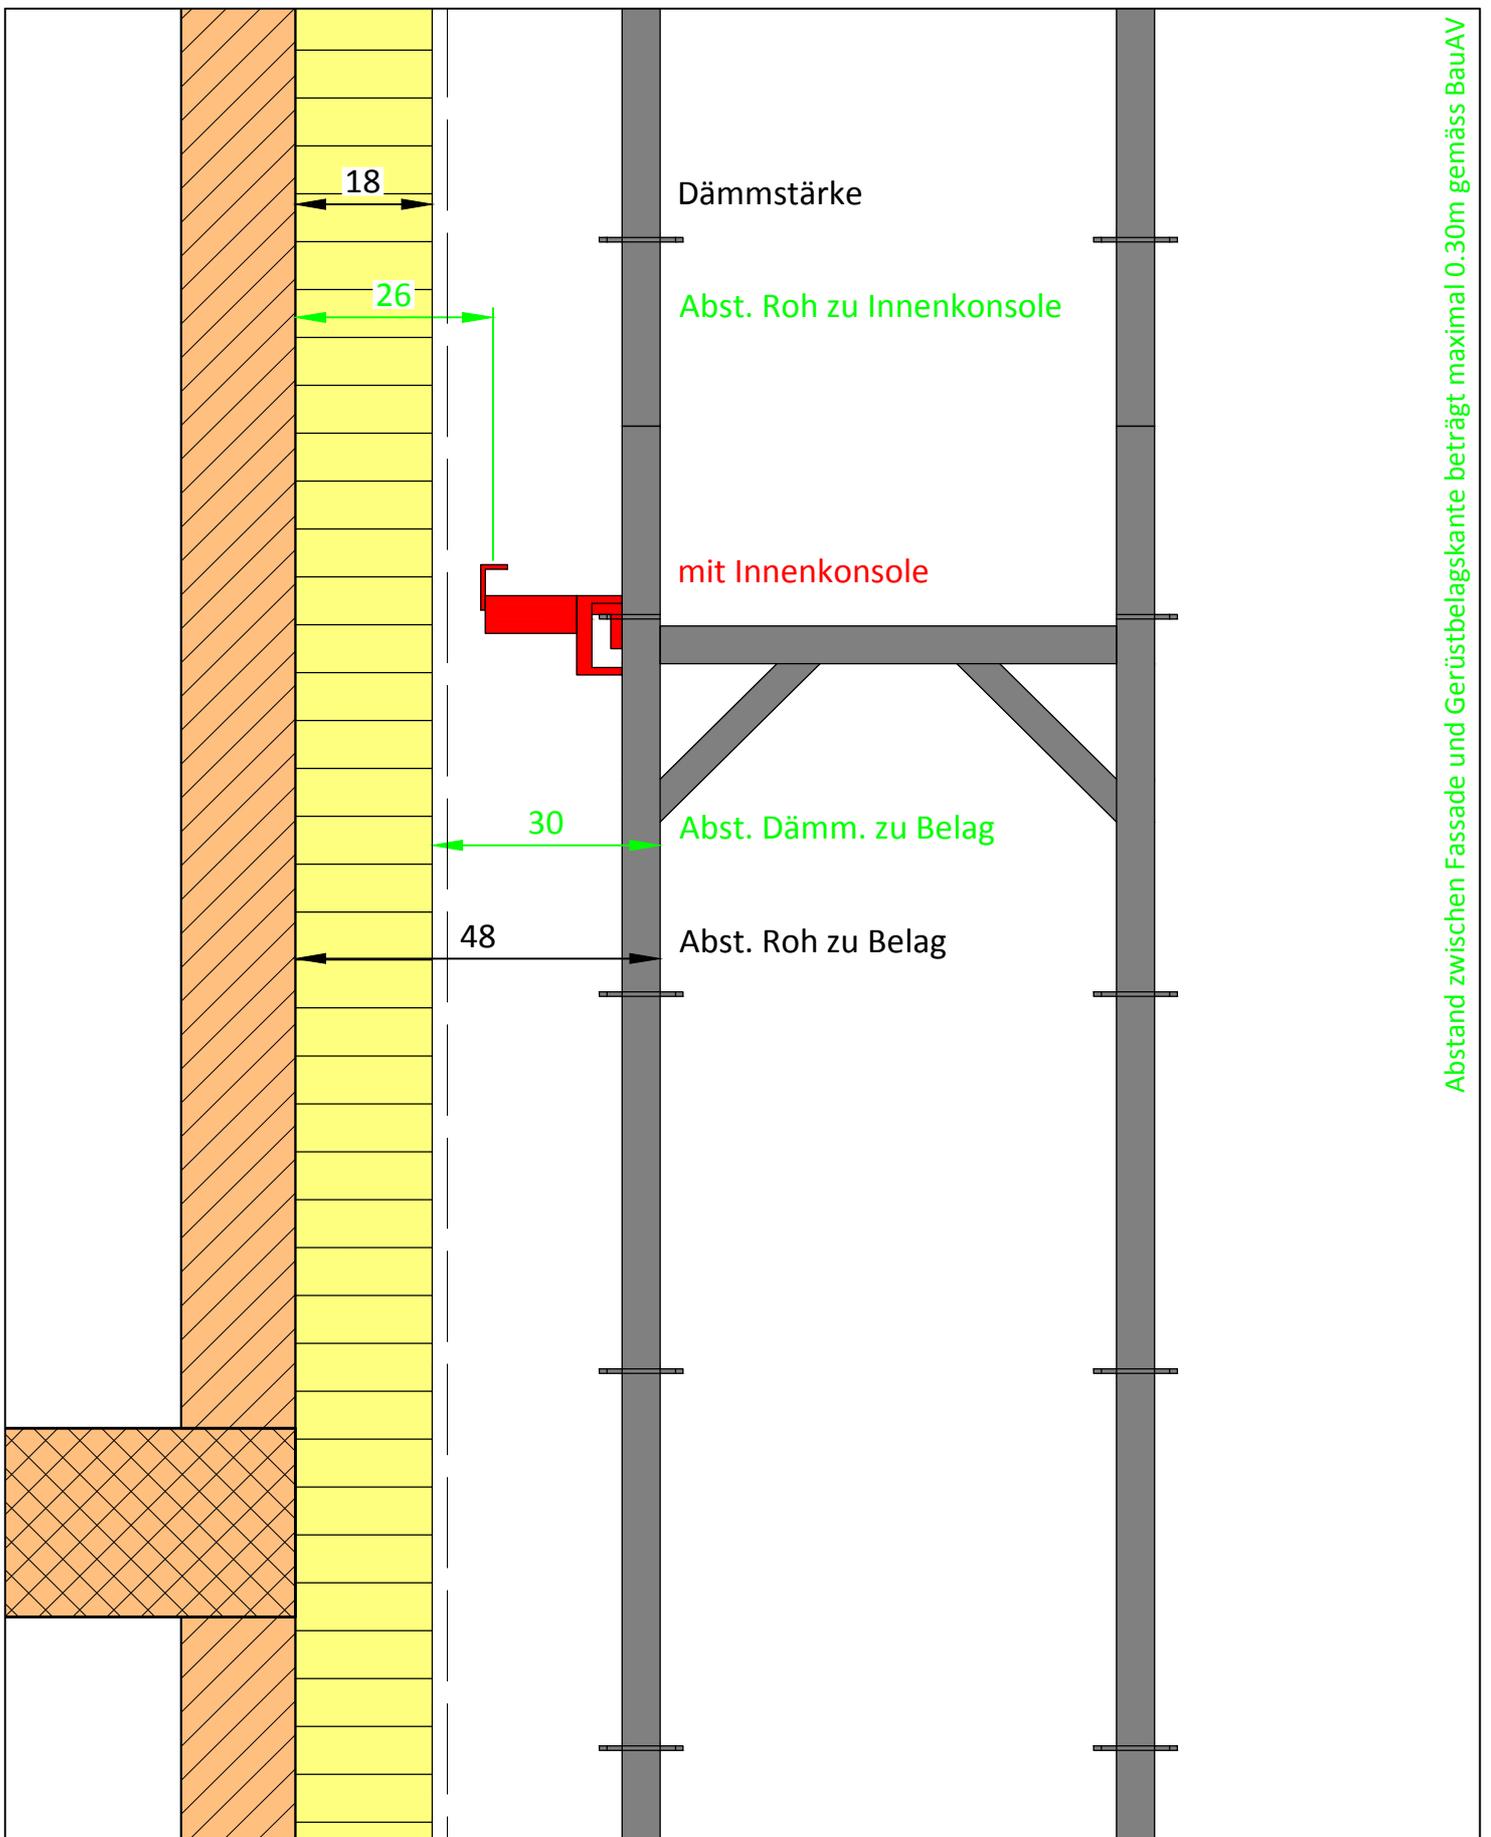


Abstand zwischen Fassade und Gerüstbelagskante beträgt maximal 0.30m gemäss BauAV

Gerüstabstand zu Fassade bei Wärmedämmung **18 cm**

Finger Gerüstbau GmbH

Objekt:

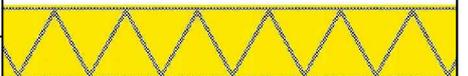

Mst 1:10


Innenkonsole 15cm

26.11.2013

Austrasse 14
Tel: 052 765 25 22

8505 Pfyn
Fax: 052 765 27 92

info@finger-geruestbau.ch
www.finger-geruestbau.ch

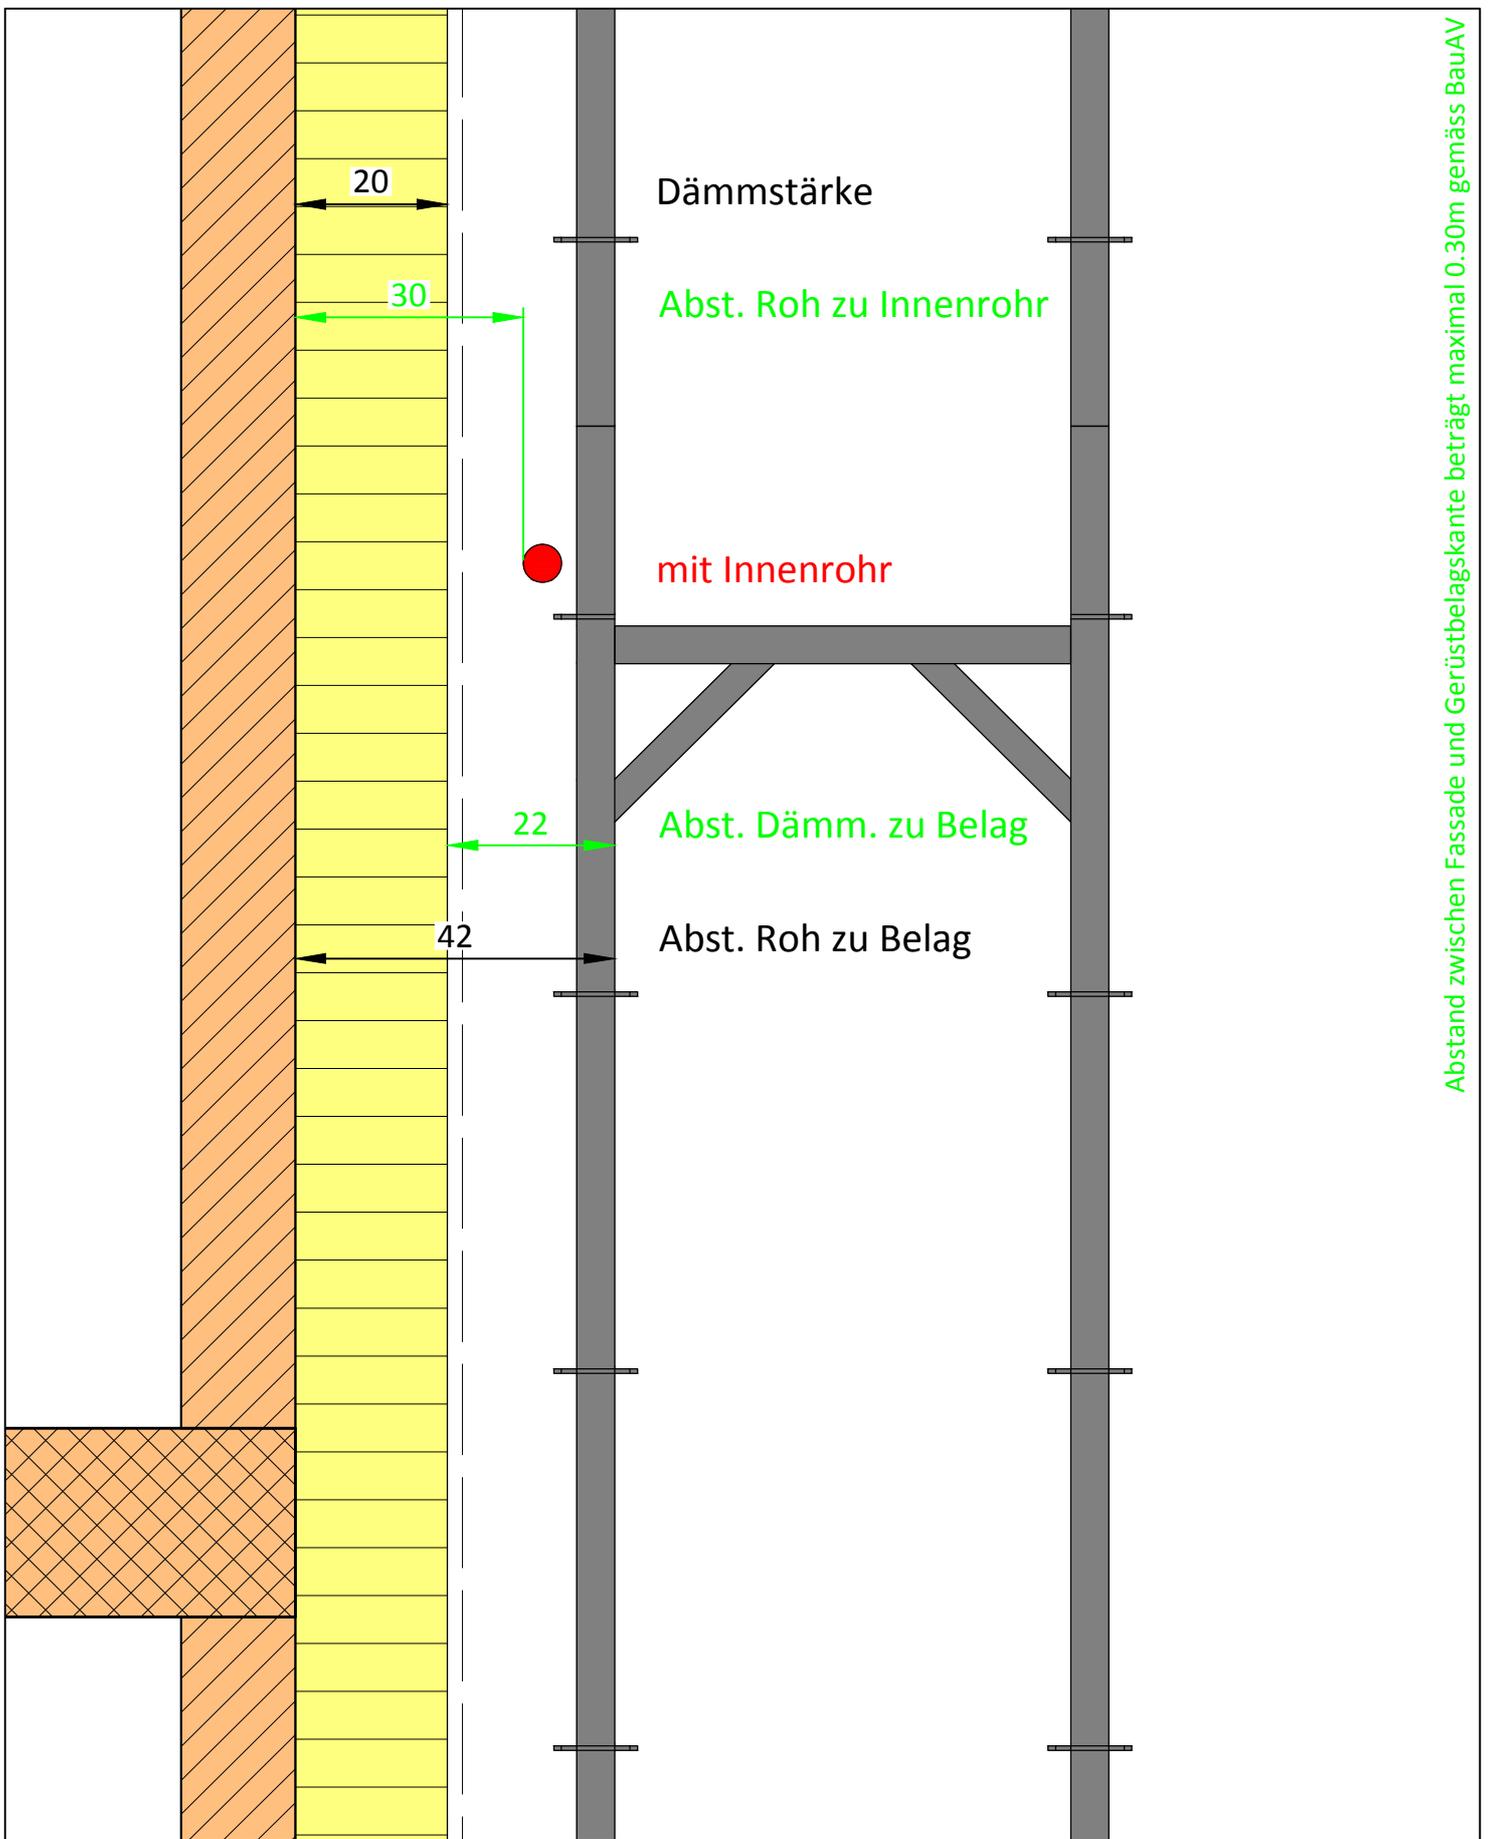


Abstand zwischen Fassade und Gerüstbelagskante beträgt maximal 0.30m gemäss BauAV

Gerüstabstand zu Fassade bei Wärmedämmung **20 cm**

Finger Gerüstbau GmbH

Objekt:

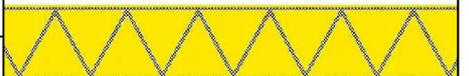

Mst 1:10


Innenrohr

26.11.2013

Austrasse 14
Tel: 052 765 25 22

8505 Pfyn
Fax: 052 765 27 92

info@finger-geruestbau.ch
www.finger-geruestbau.ch

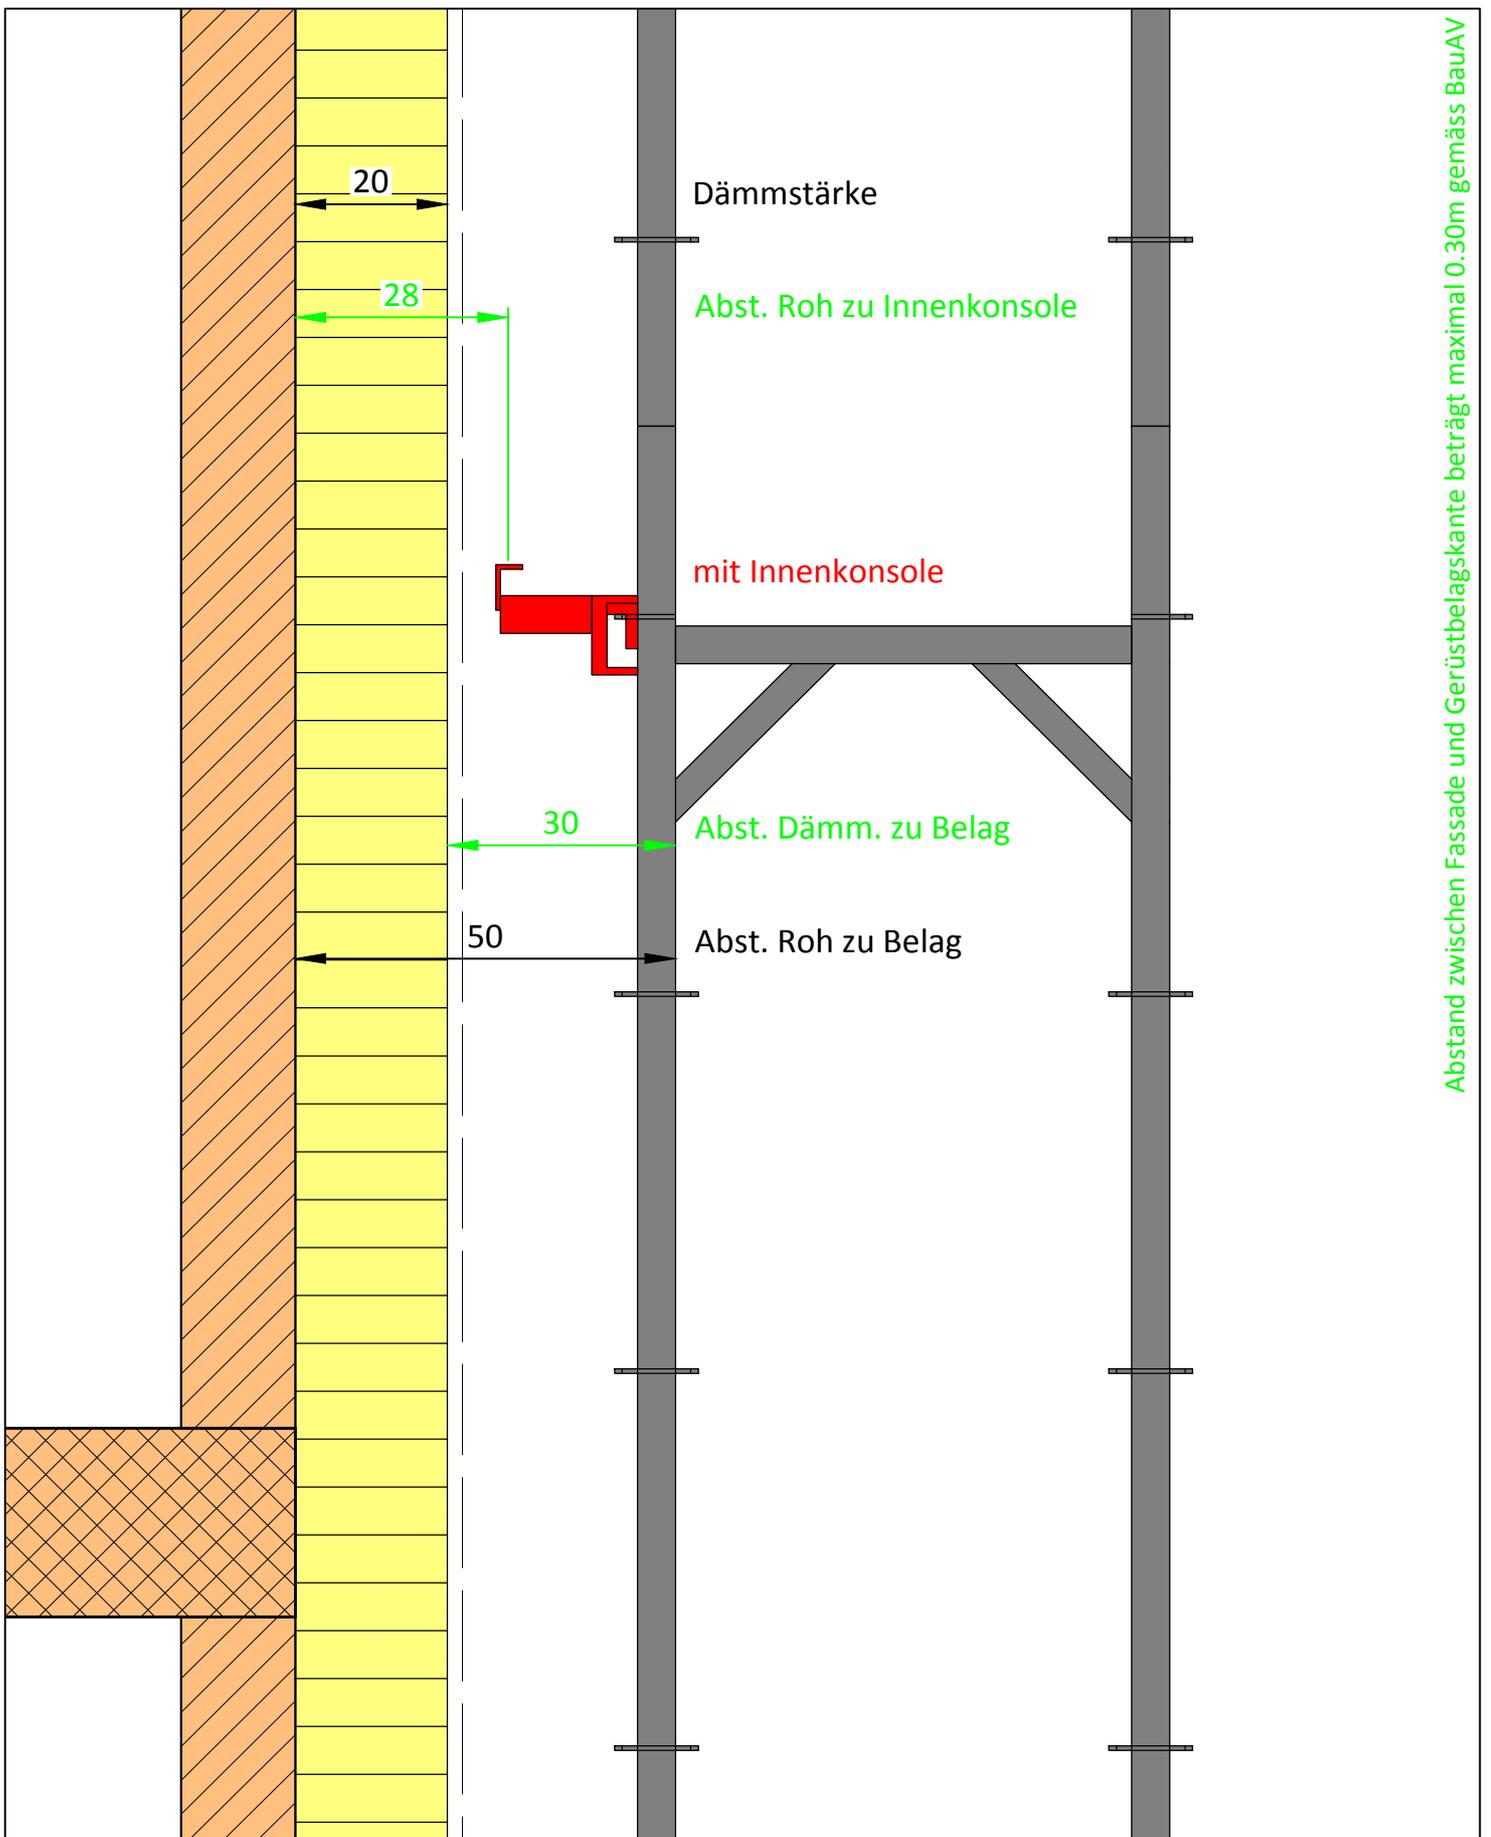


Abstand zwischen Fassade und Gerüstbelagskante beträgt maximal 0.30m gemäss BauAV

Gerüstabstand zu Fassade bei Wärmedämmung **20 cm**

Finger Gerüstbau GmbH

Objekt:

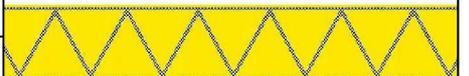

Mst 1:10


Innenkonsole 15cm

26.11.2013

Austrasse 14
Tel: 052 765 25 22

8505 Pfyn
Fax: 052 765 27 92

info@finger-geruestbau.ch
www.finger-geruestbau.ch

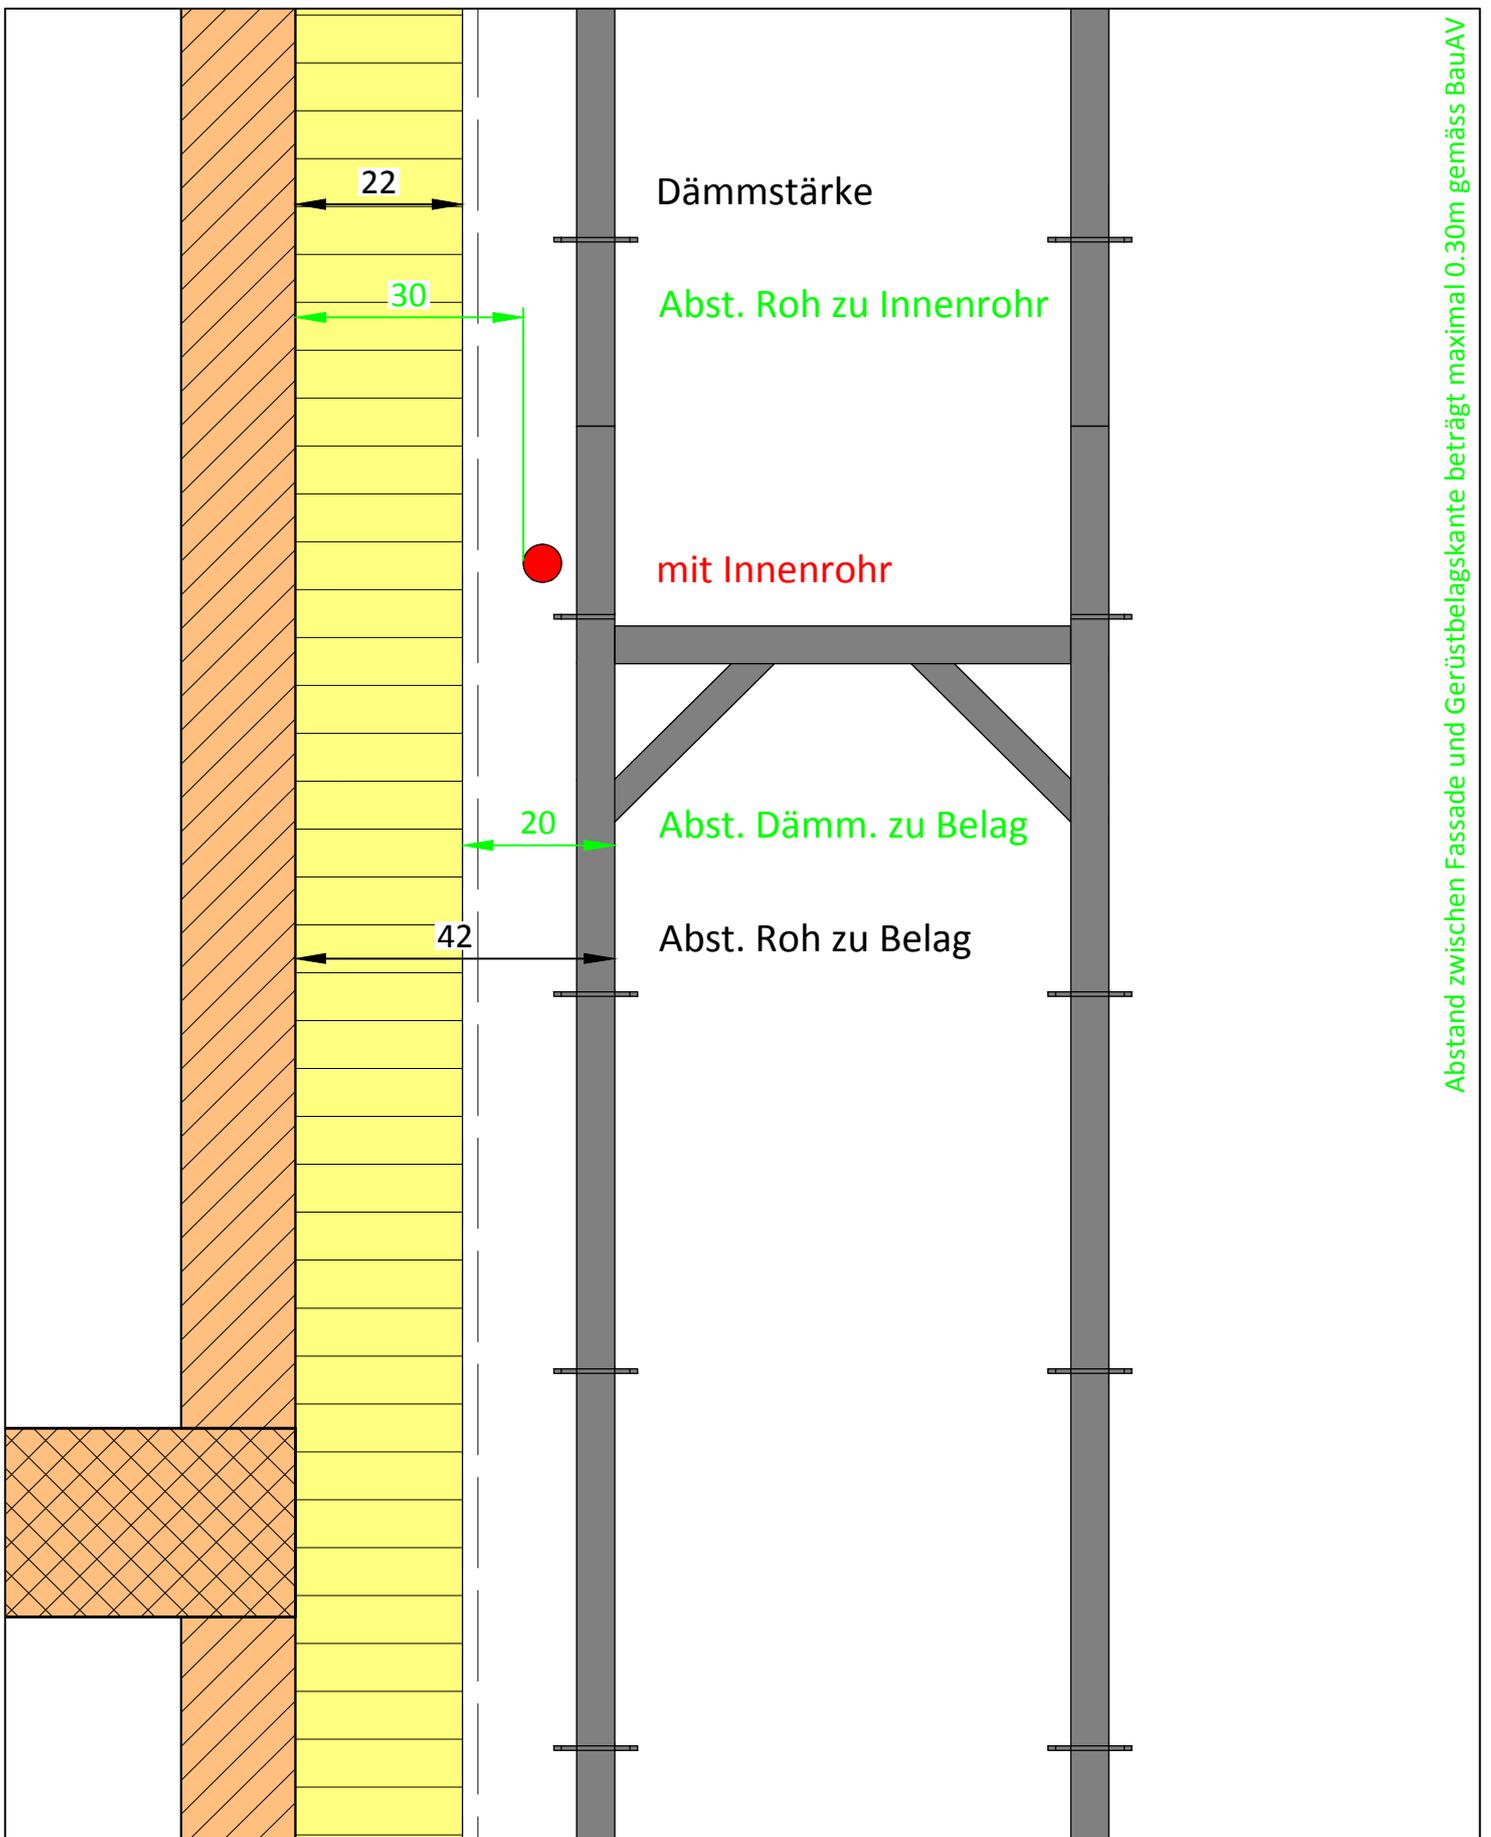


Abstand zwischen Fassade und Gerüstbelagskante beträgt maximal 0.30m gemäss BauAV

Gerüstabstand zu Fassade bei Wärmedämmung **22 cm**

Finger Gerüstbau GmbH

Objekt:

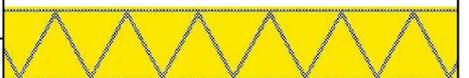

Mst 1:10


Innenrohr

26.11.2013

Austrasse 14
Tel: 052 765 25 22

8505 Pfyn
Fax: 052 765 27 92

info@finger-geruestbau.ch
www.finger-geruestbau.ch

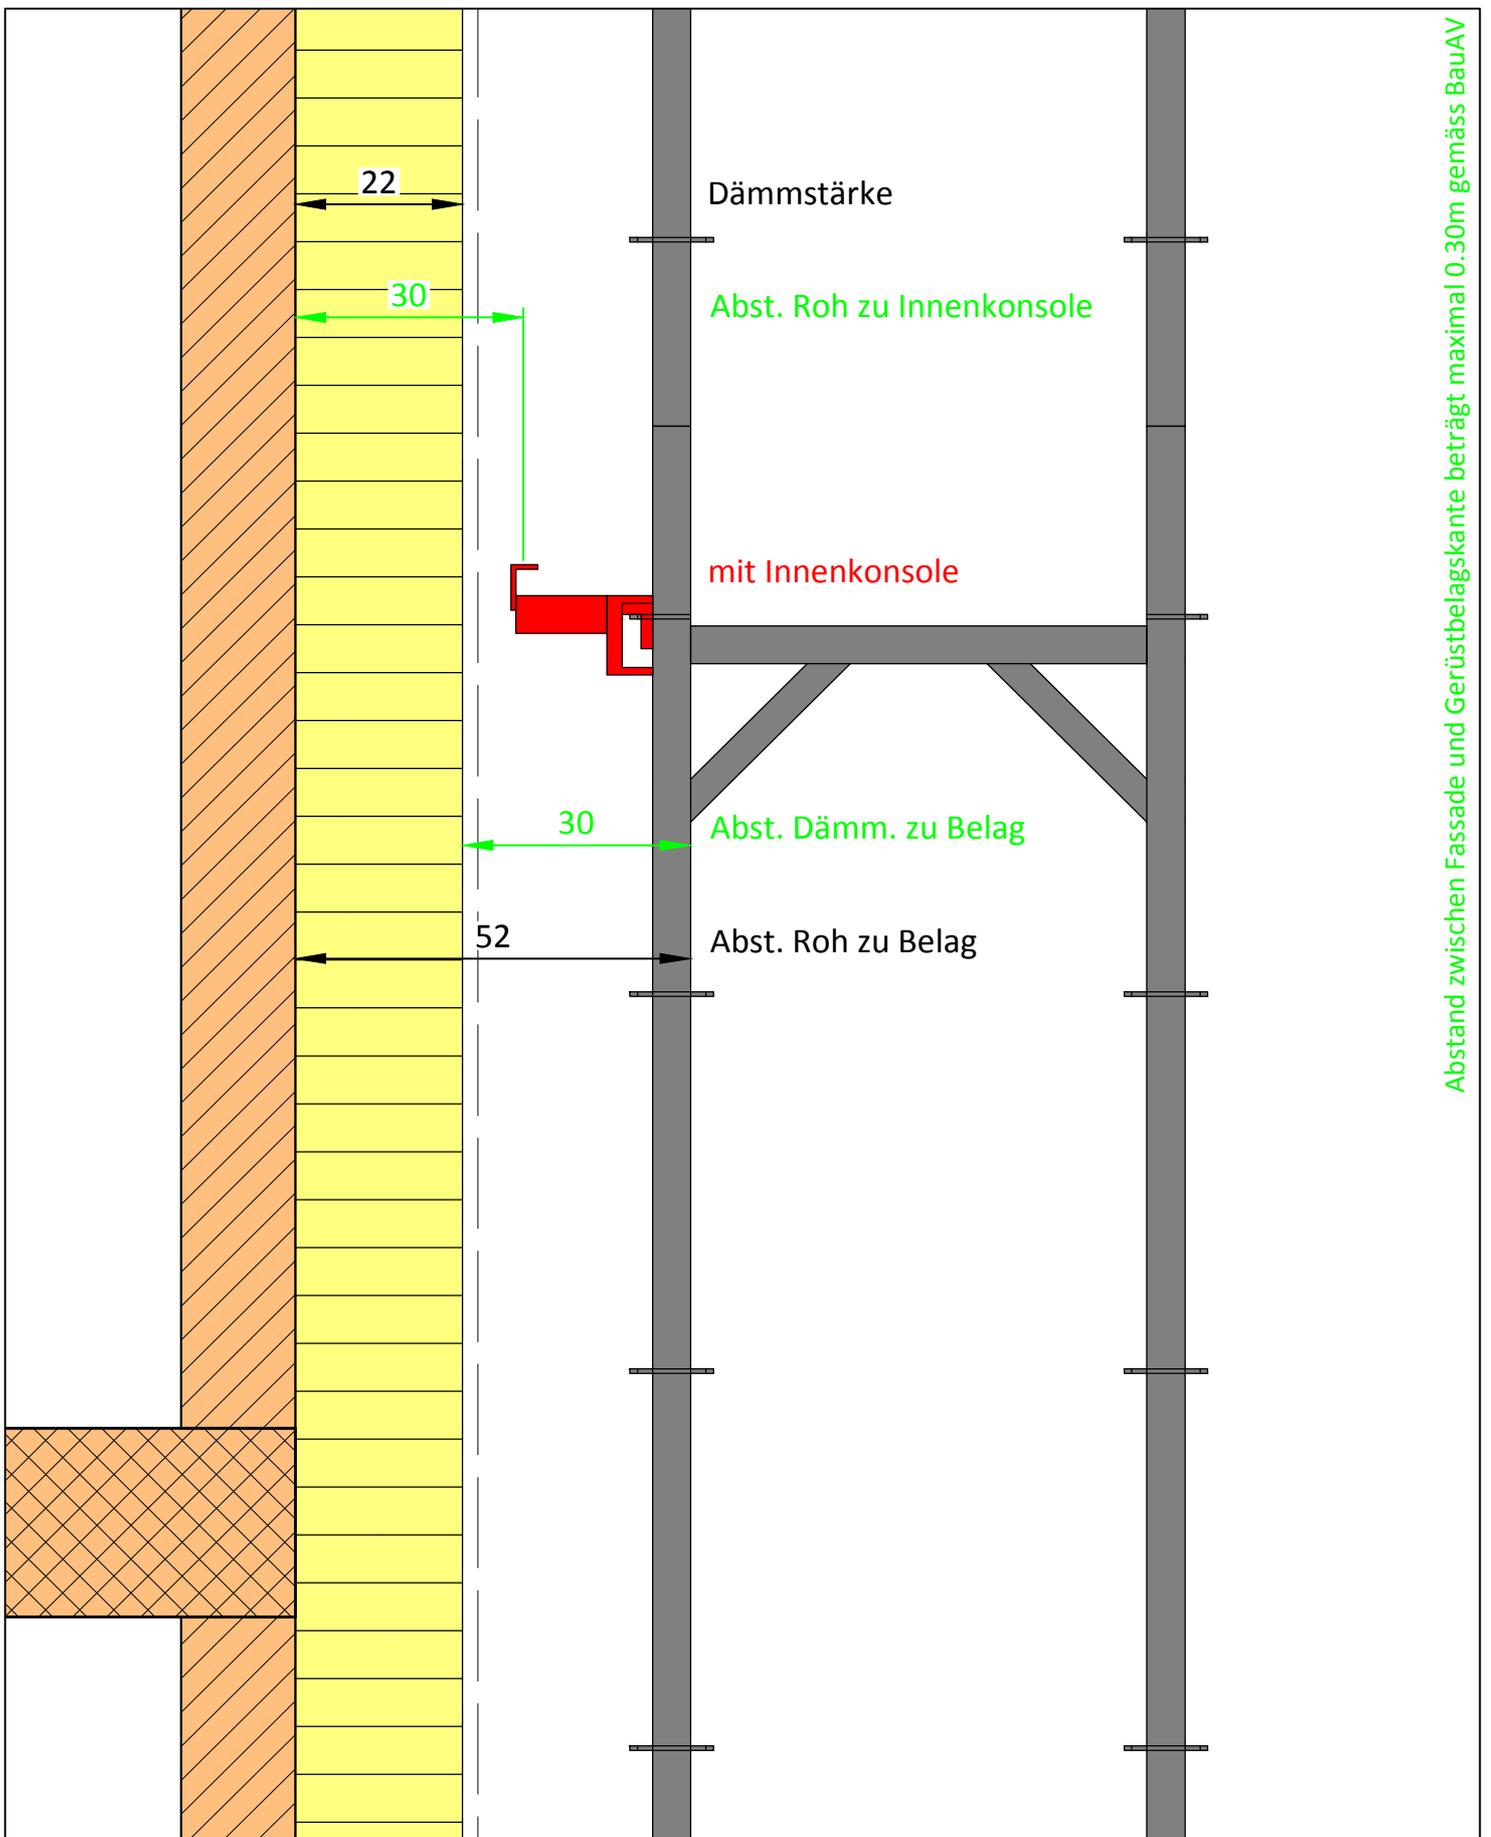

Gerüstabstand zu Fassade bei Wärmedämmung **22 cm**

Objekt:

Mst 1:10

Innenkonsole 15cm

26.11.2013


Finger Gerüstbau GmbH

Austrasse 14
Tel: 052 765 25 22

8505 Pfyn
Fax: 052 765 27 92

info@finger-geruestbau.ch
www.finger-geruestbau.ch

Abstand zwischen Fassade und Gerüstbelagkante beträgt maximal 0.30m gemäss BauAV

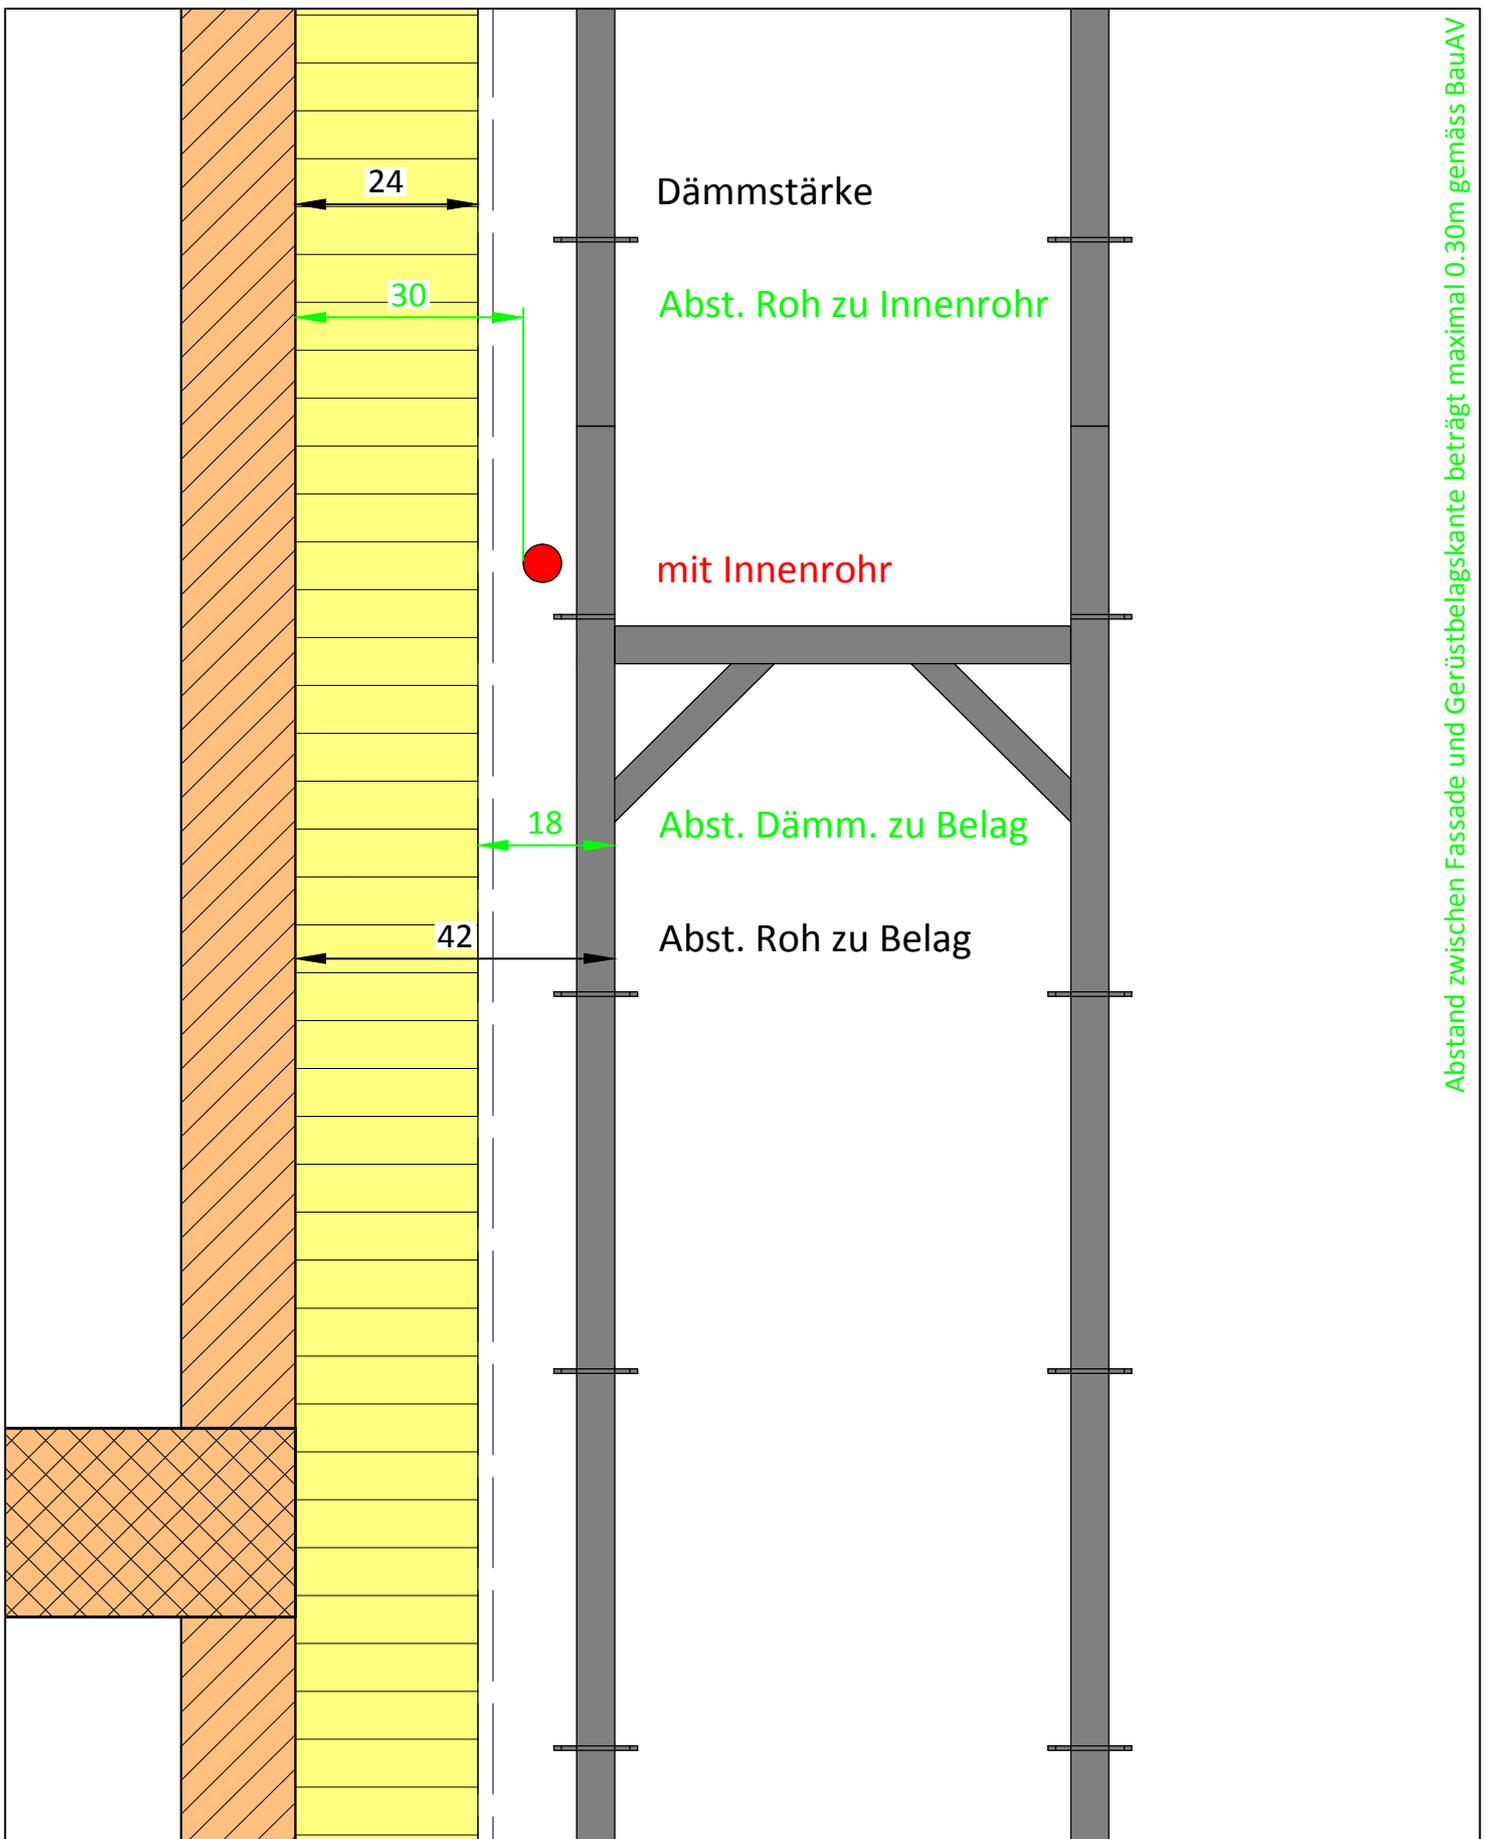


Abstand zwischen Fassade und Gerüstbelagskante beträgt maximal 0.30m gemäss BauAV

Gerüstabstand zu Fassade bei Wärmedämmung **24 cm**

Finger Gerüstbau GmbH

Objekt:

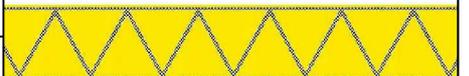

Mst 1:10


Innenrohr

26.11.2013

Austrasse 14
Tel: 052 765 25 22

8505 Pfyn
Fax: 052 765 27 92

info@finger-geruestbau.ch
www.finger-geruestbau.ch

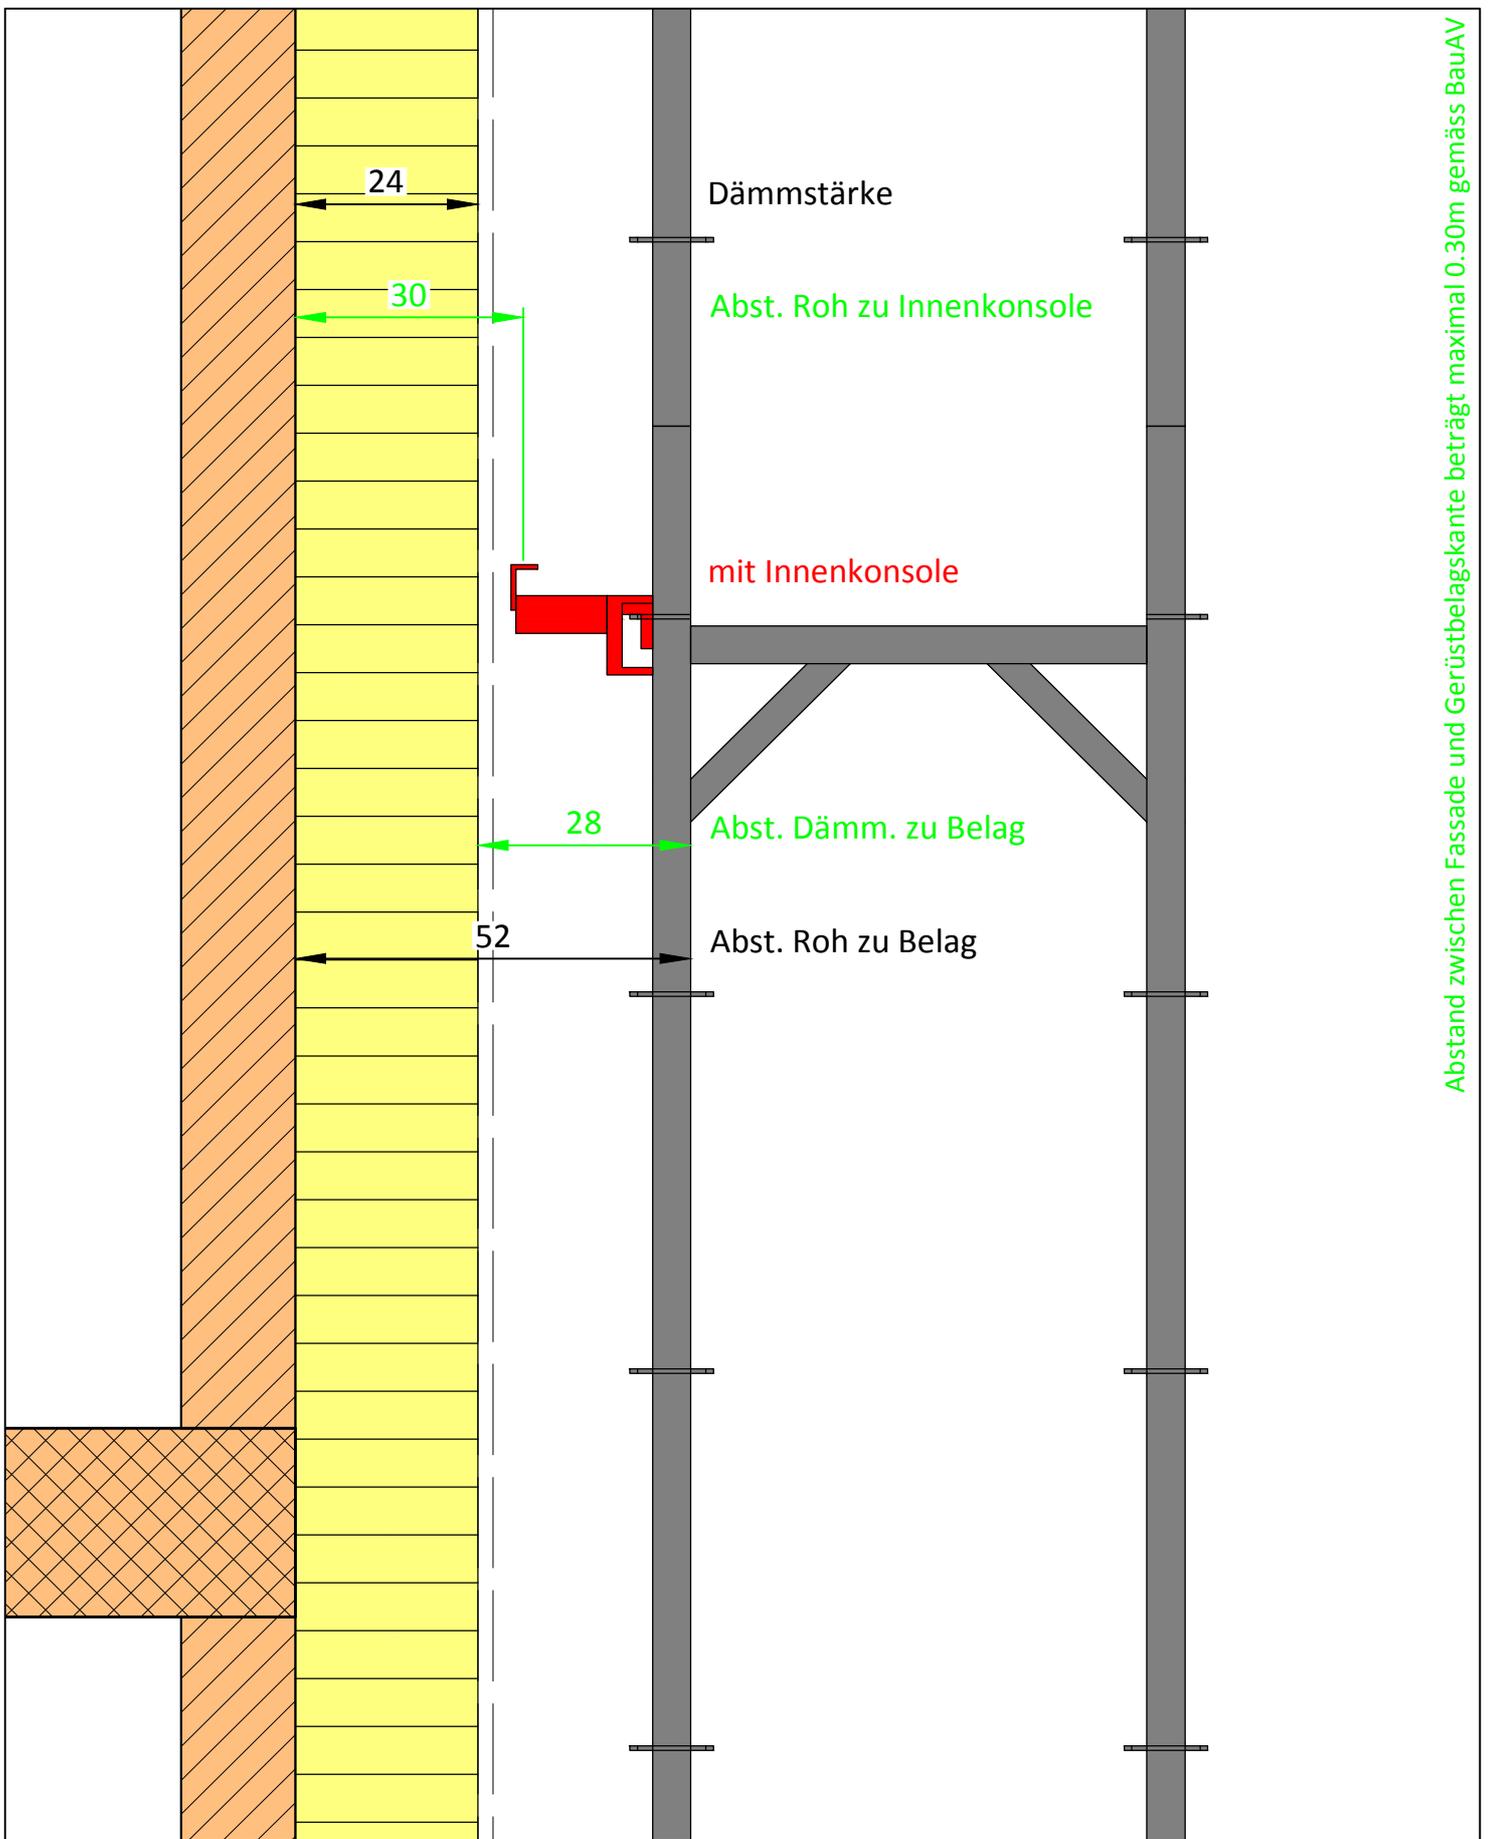


Abstand zwischen Fassade und Gerüstbelagkante beträgt maximal 0.30m gemäss BauAV

Gerüstabstand zu Fassade bei Wärmedämmung **24 cm**

Finger Gerüstbau GmbH

Objekt:

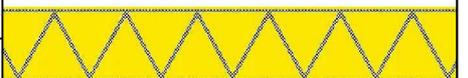

Mst 1:10


Innenkonsole 15cm

26.11.2013

Austrasse 14
Tel: 052 765 25 22

8505 Pfyn
Fax: 052 765 27 92


info@finger-geruestbau.ch
www.finger-geruestbau.ch

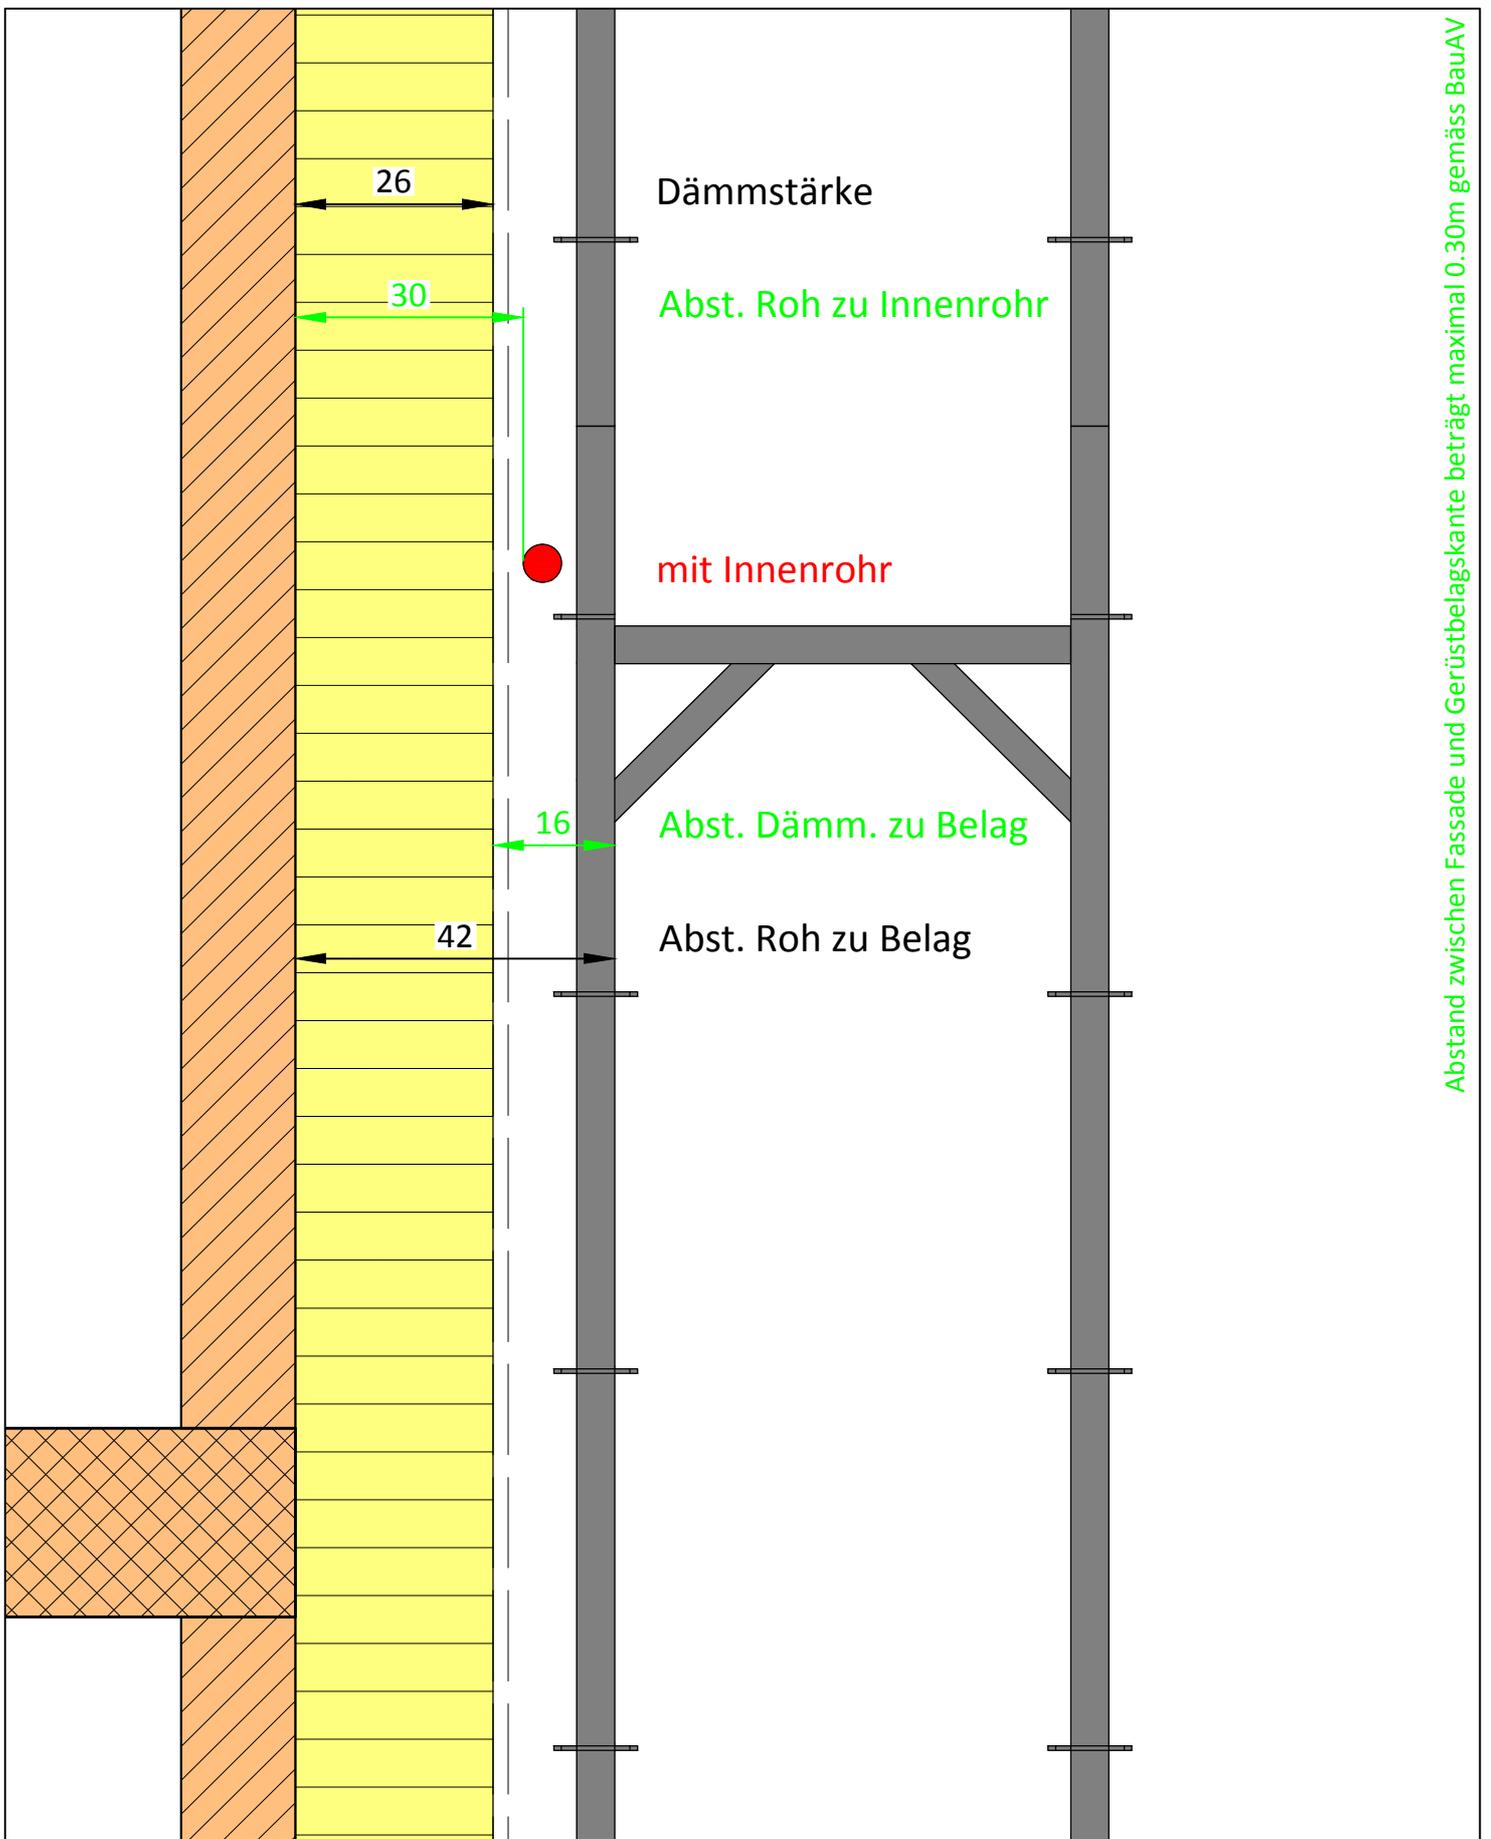

Gerüstabstand zu Fassade bei Wärmedämmung **26 cm**

Finger Gerüstbau GmbH

Objekt:

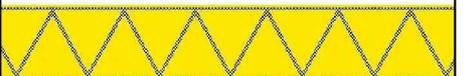

Mst 1:10

Innenrohr


26.11.2013

Austrasse 14
Tel: 052 765 25 22

8505 Pfyn
Fax: 052 765 27 92

info@finger-geruestbau.ch
www.finger-geruestbau.ch

Abstand zwischen Fassade und Gerüstbelagskante beträgt maximal 0.30m gemäss BauAV

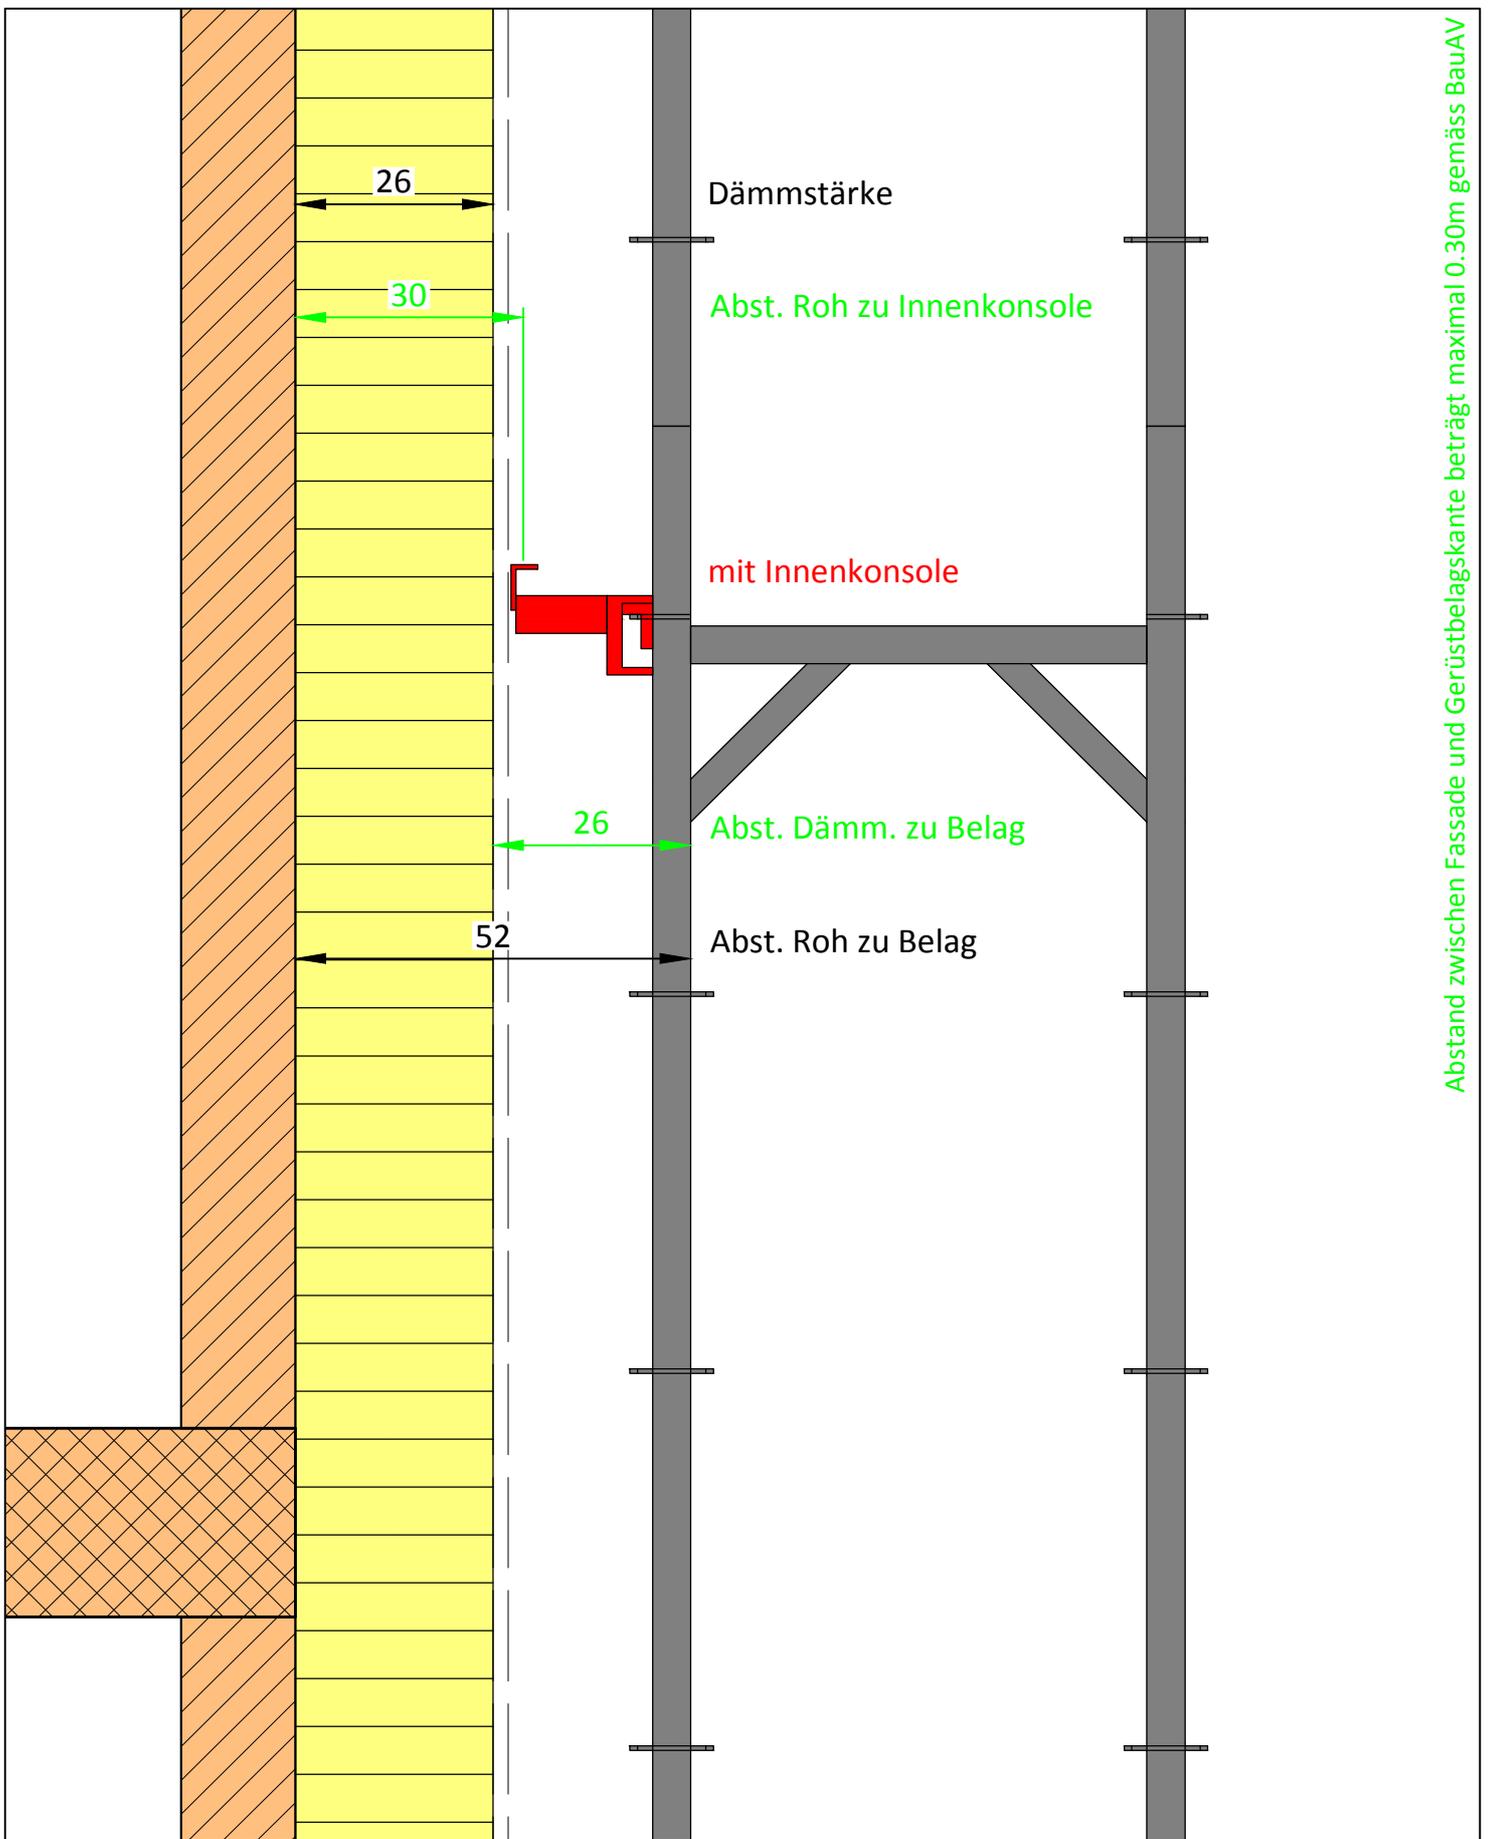


Abstand zwischen Fassade und Gerüstbelagkante beträgt maximal 0.30m gemäss BauAV

Gerüstabstand zu Fassade bei Wärmedämmung **26 cm**

Finger Gerüstbau GmbH

Objekt:

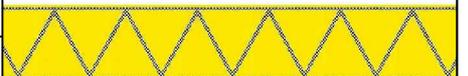

Mst 1:10


Innenkonsole 15cm

26.11.2013

Austrasse 14
Tel: 052 765 25 22

8505 Pfyn
Fax: 052 765 27 92

info@finger-geruestbau.ch
www.finger-geruestbau.ch

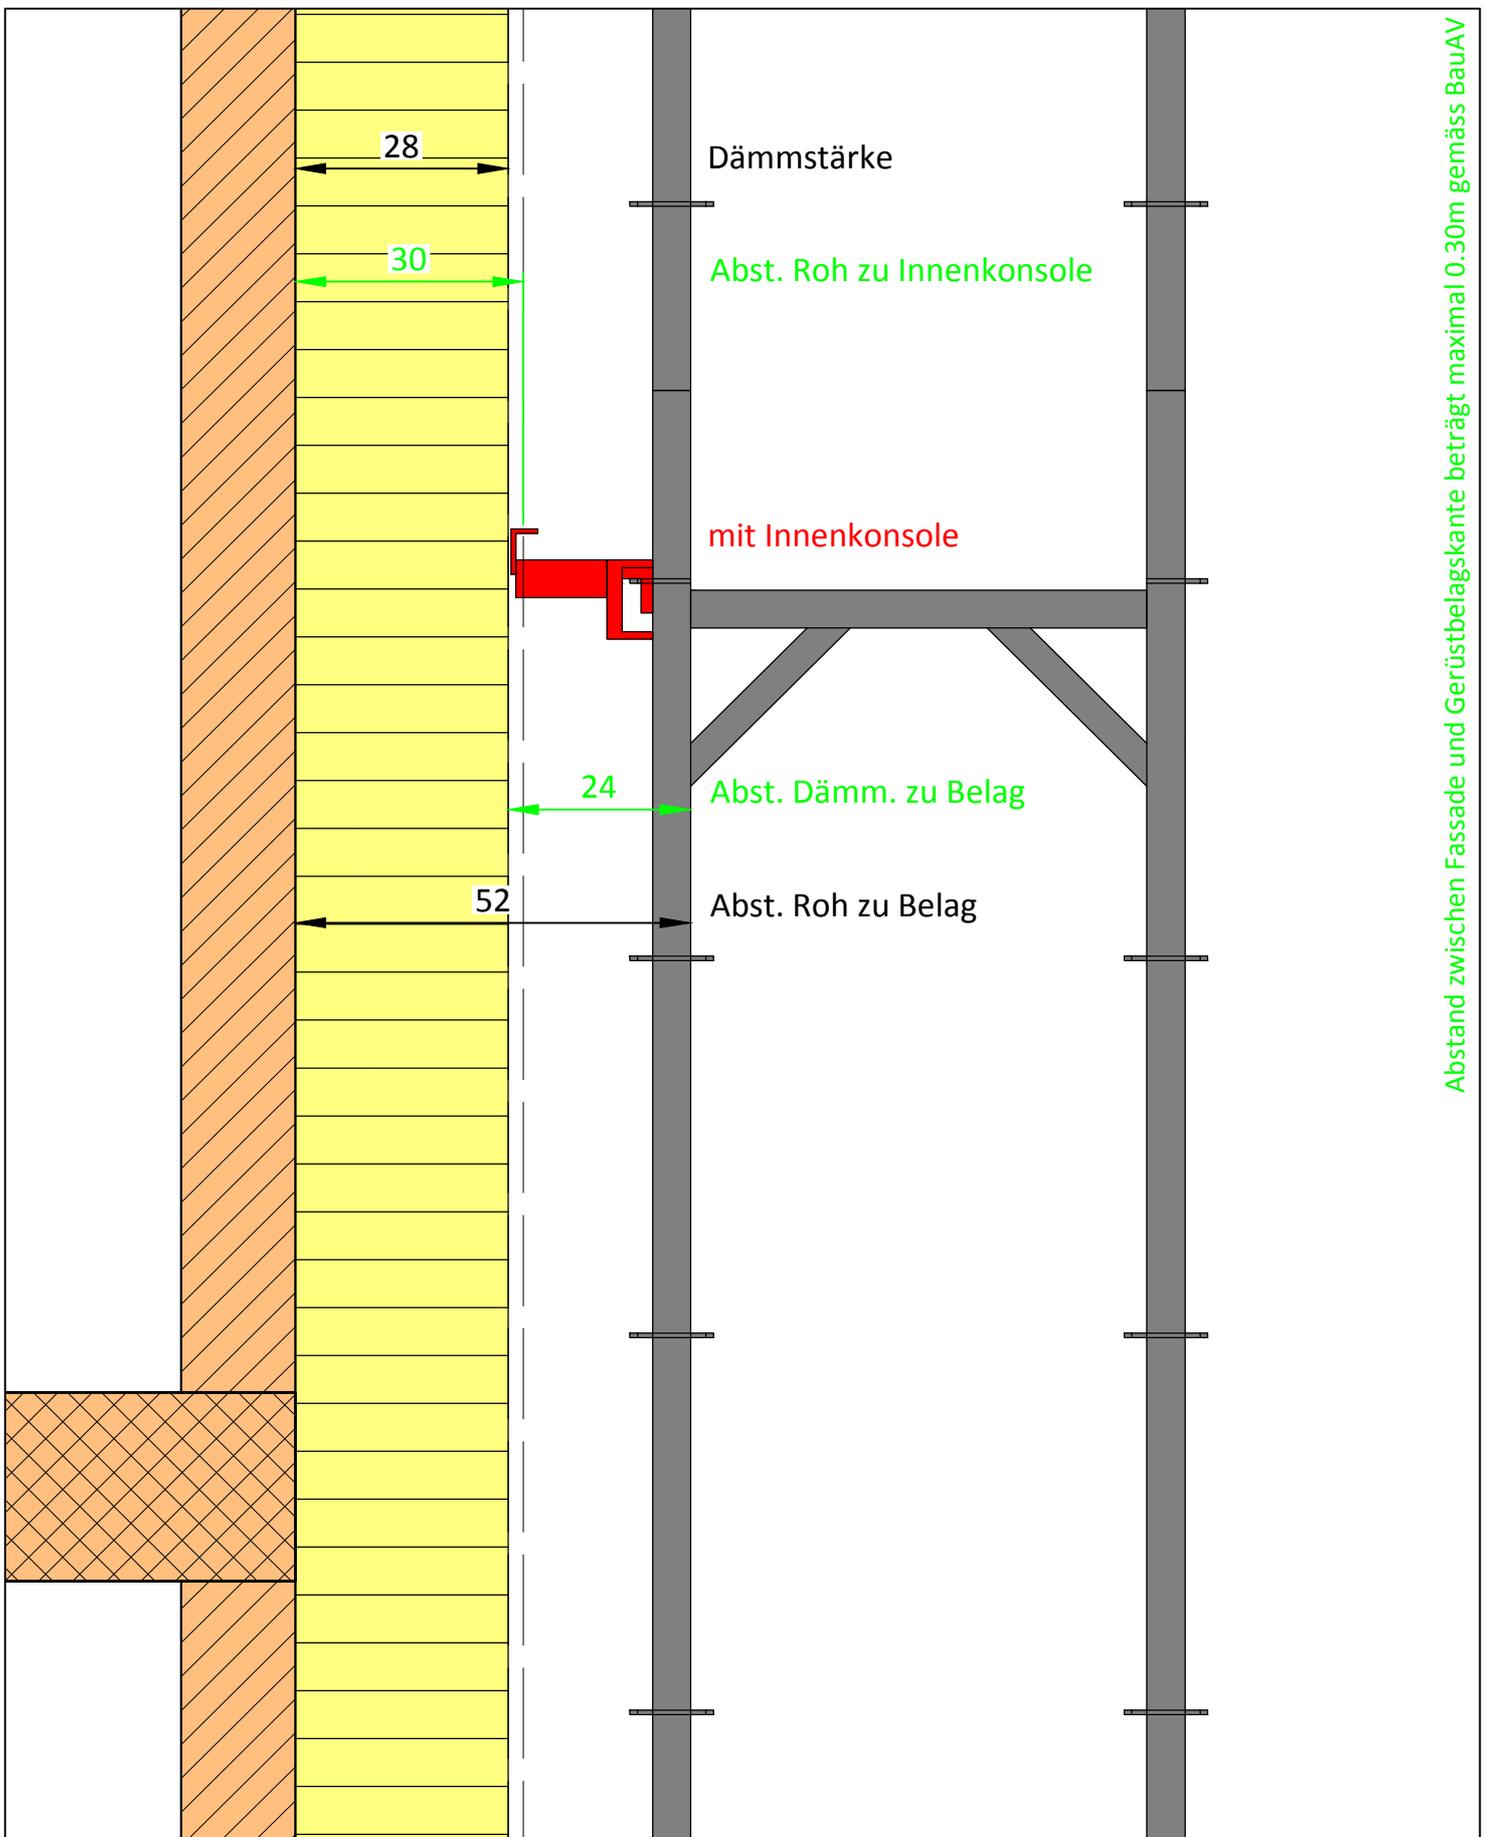


Abstand zwischen Fassade und Gerüstbelagskante beträgt maximal 0.30m gemäss BauAV

Gerüstabstand zu Fassade bei Wärmedämmung **28 cm**

Finger Gerüstbau GmbH

Objekt:

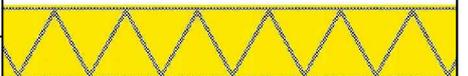

Mst 1:10


Innenkonsole 15cm

26.11.2013

Austrasse 14
Tel: 052 765 25 22

8505 Pfyn
Fax: 052 765 27 92


info@finger-geruestbau.ch
www.finger-geruestbau.ch

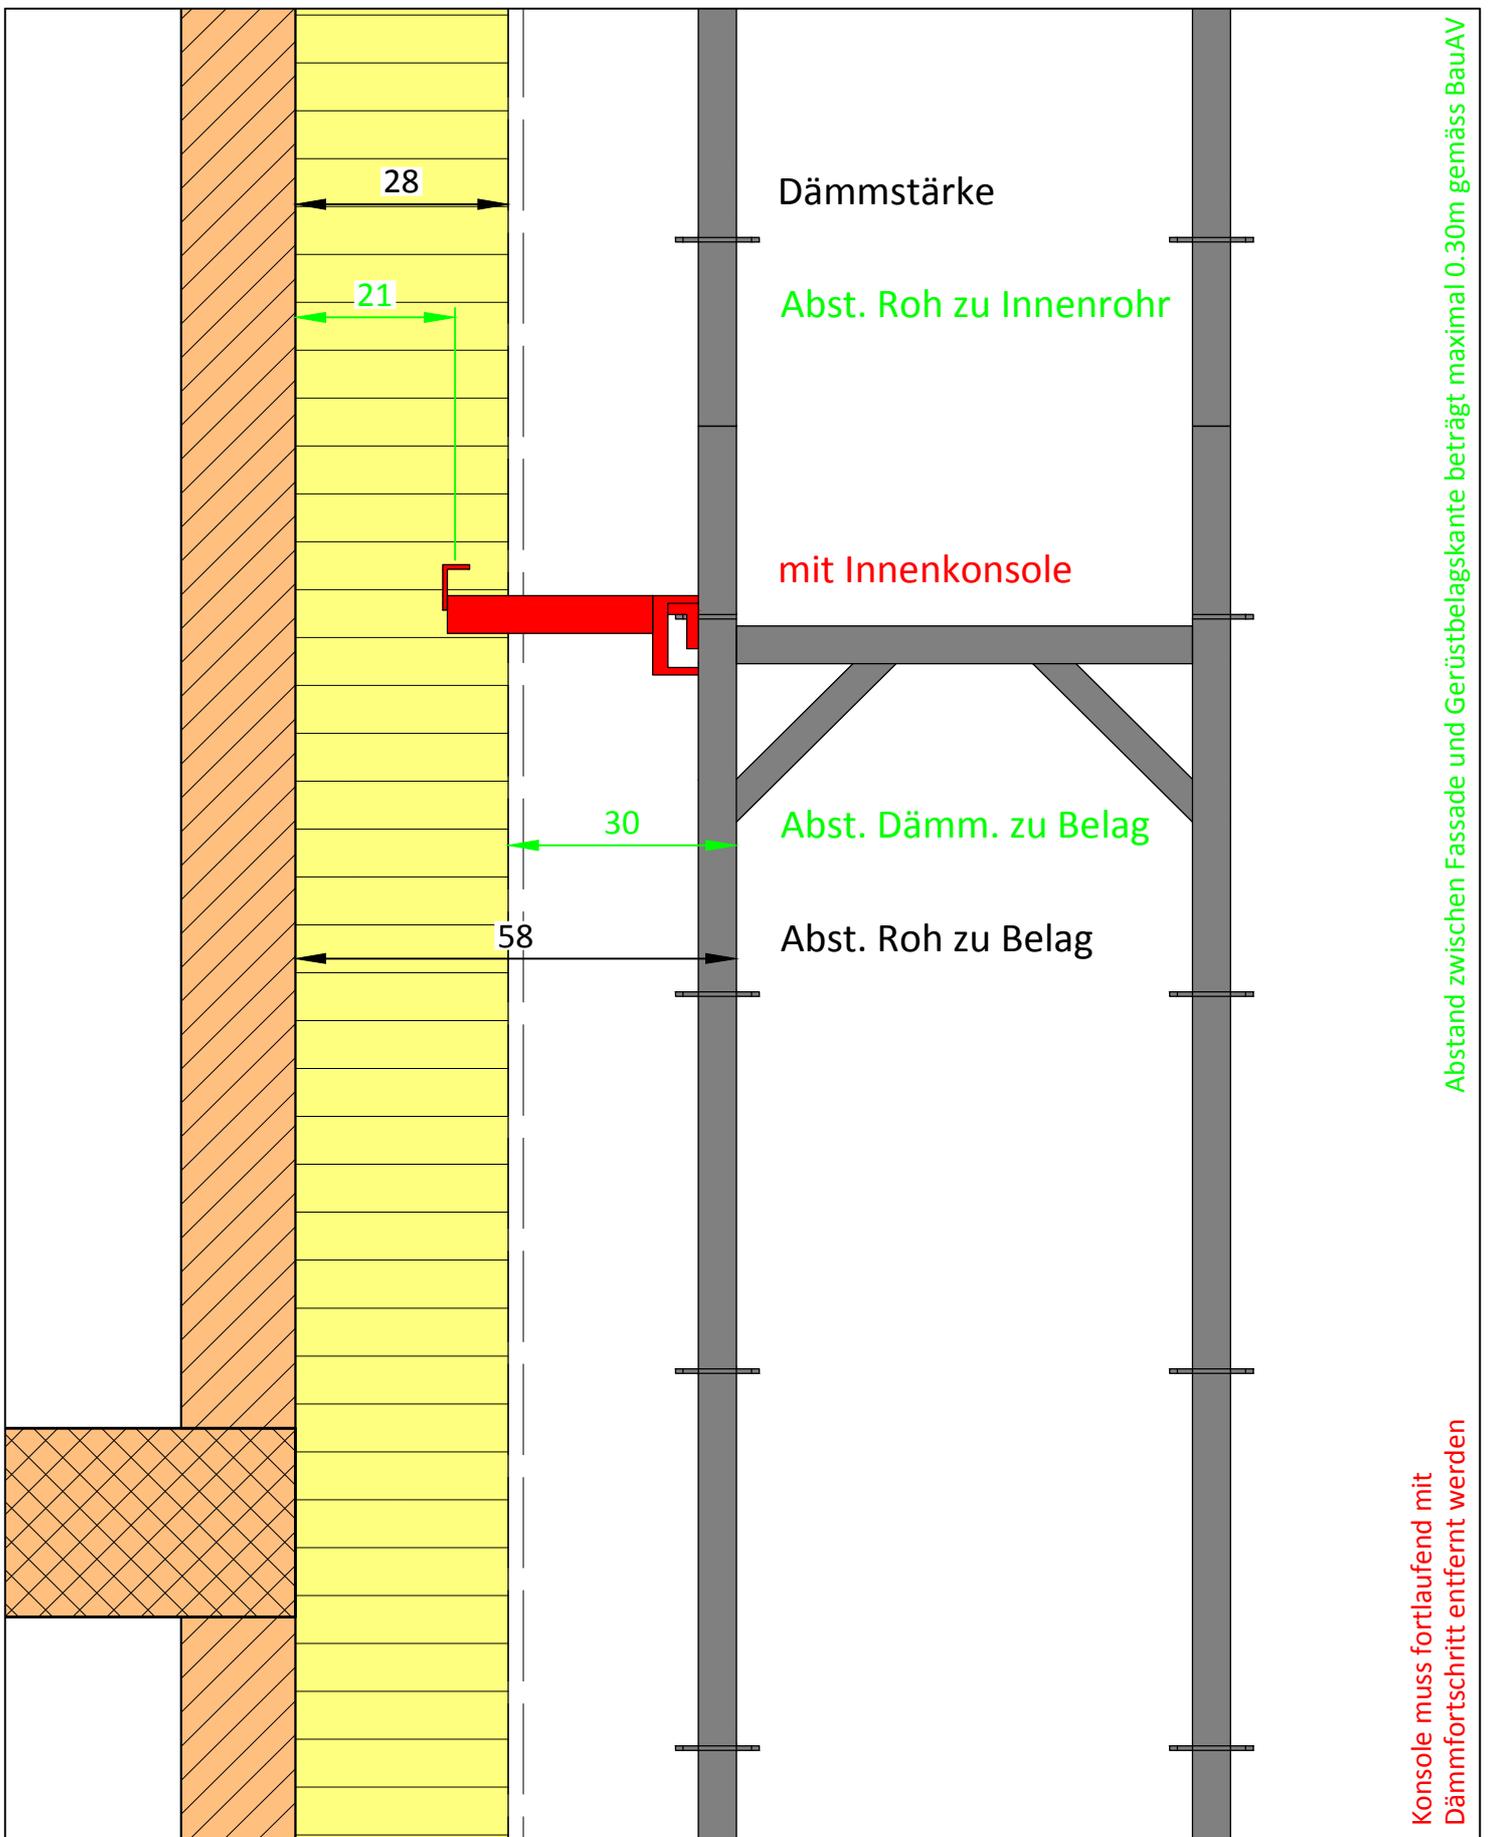

Gerüstabstand zu Fassade bei Wärmedämmung **28 cm**

Finger Gerüstbau GmbH

Objekt:

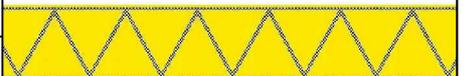

Mst 1:10

Innenkonsole 30cm

26.11.2013


Austrasse 14
Tel: 052 765 25 22

8505 Pfyn
Fax: 052 765 27 92

info@finger-geruestbau.ch
www.finger-geruestbau.ch

Konsole muss fortlaufend mit Dämmfortschritt entfernt werden

Abstand zwischen Fassade und Gerüstbelagkante beträgt maximal 0.30m gemäss BauAV

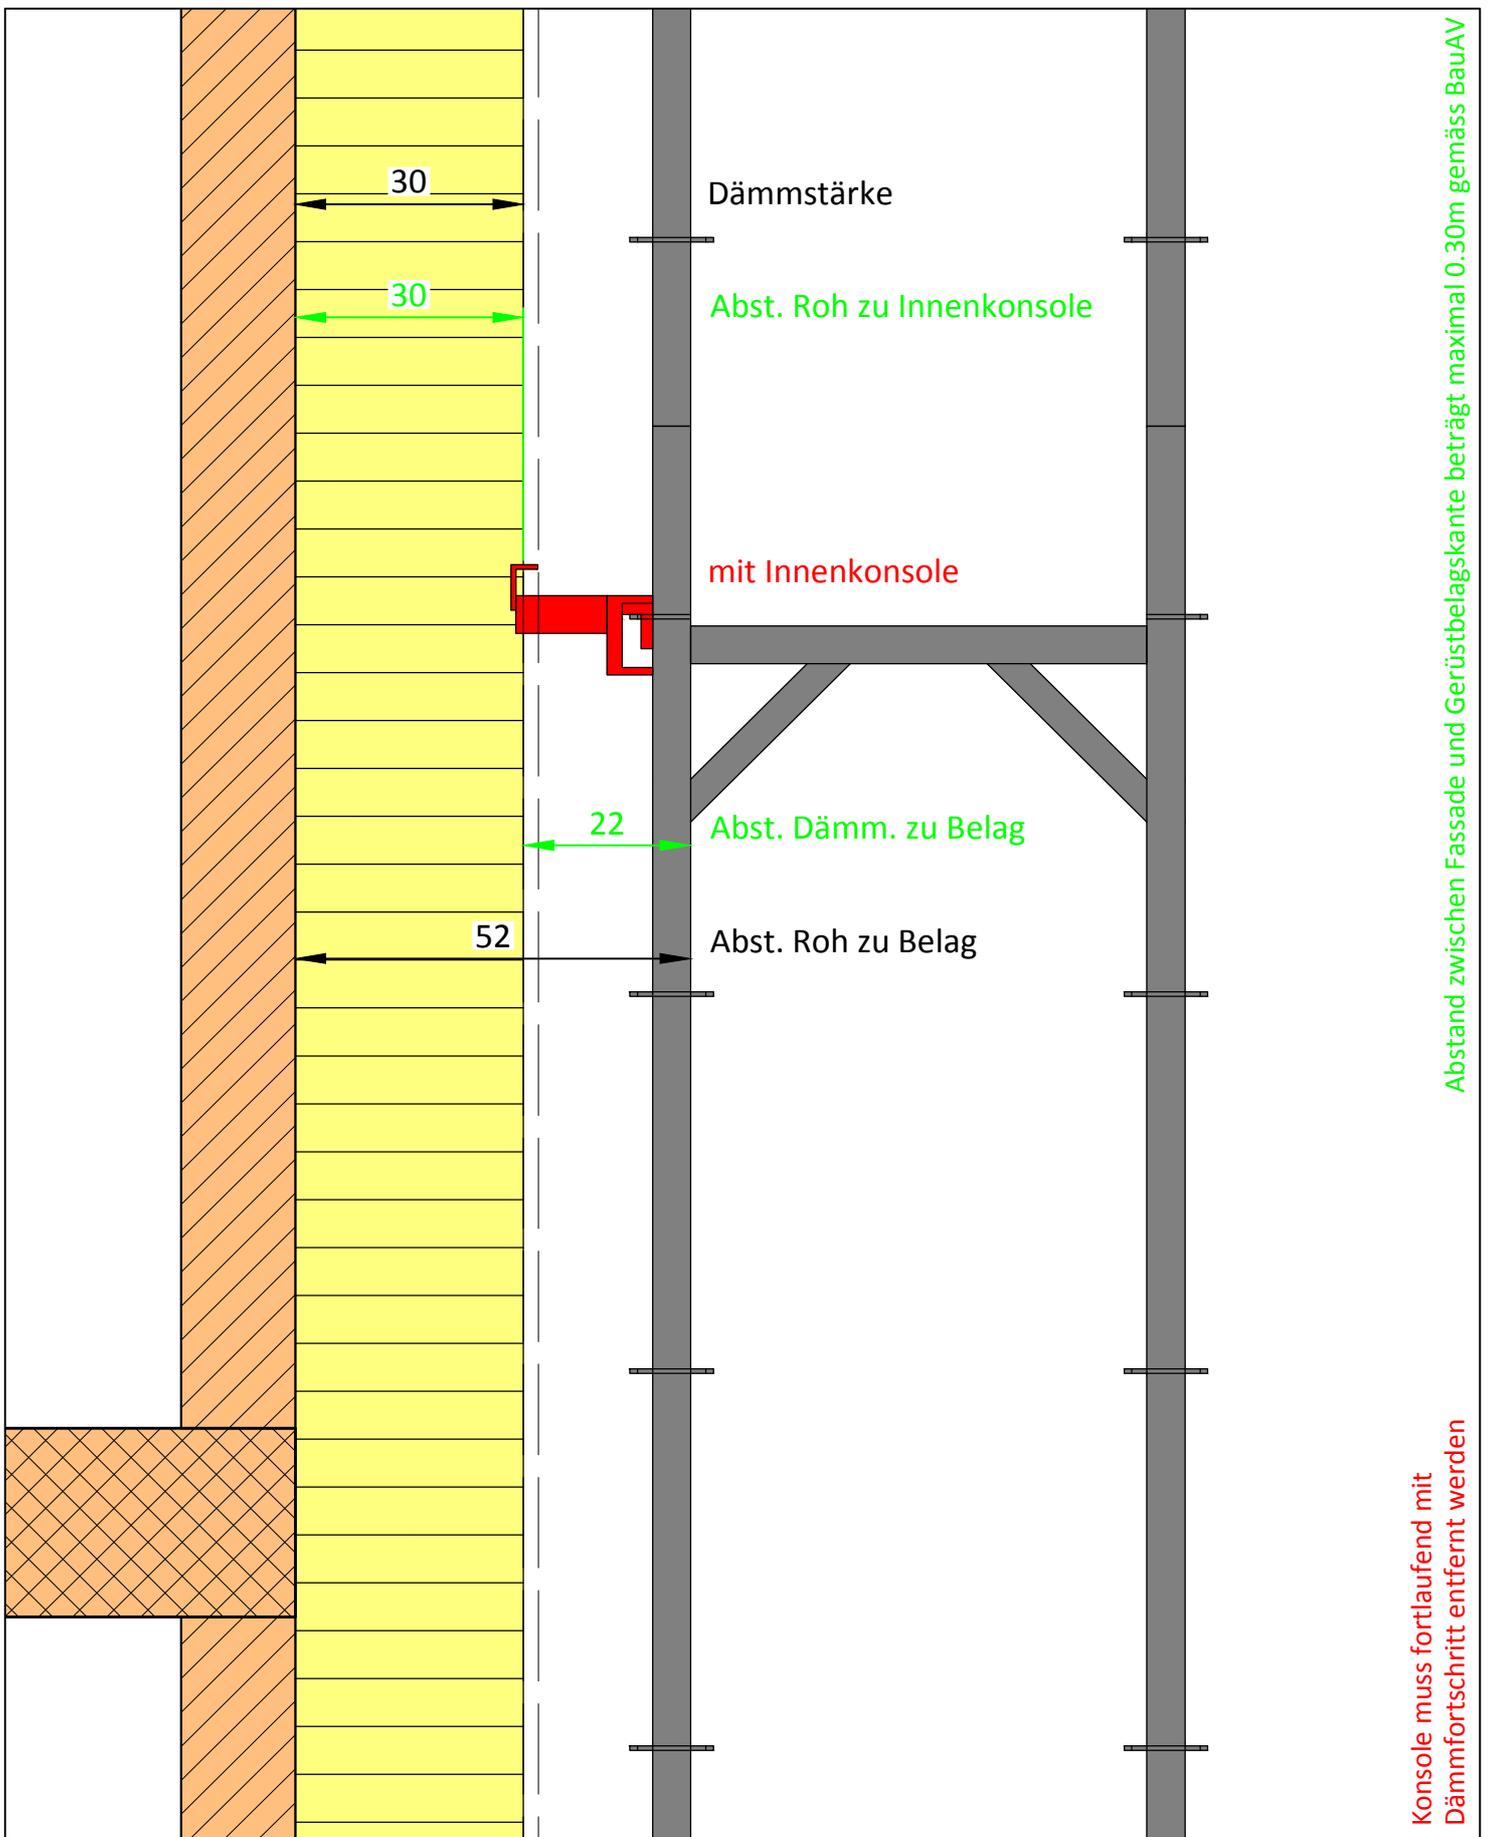


Abstand zwischen Fassade und Gerüstbelagskante beträgt maximal 0.30m gemäss BauAV

Konsole muss fortlaufend mit Dämmfortschritt entfernt werden

Gerüstabstand zu Fassade bei Wärmedämmung **30 cm**

Finger Gerüstbau GmbH

Objekt:

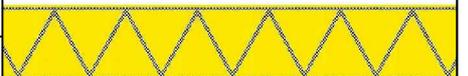

Mst 1:10


Innenkonsole 15cm

26.11.2013

Austrasse 14
Tel: 052 765 25 22

8505 Pfyn
Fax: 052 765 27 92


info@finger-geruestbau.ch
www.finger-geruestbau.ch

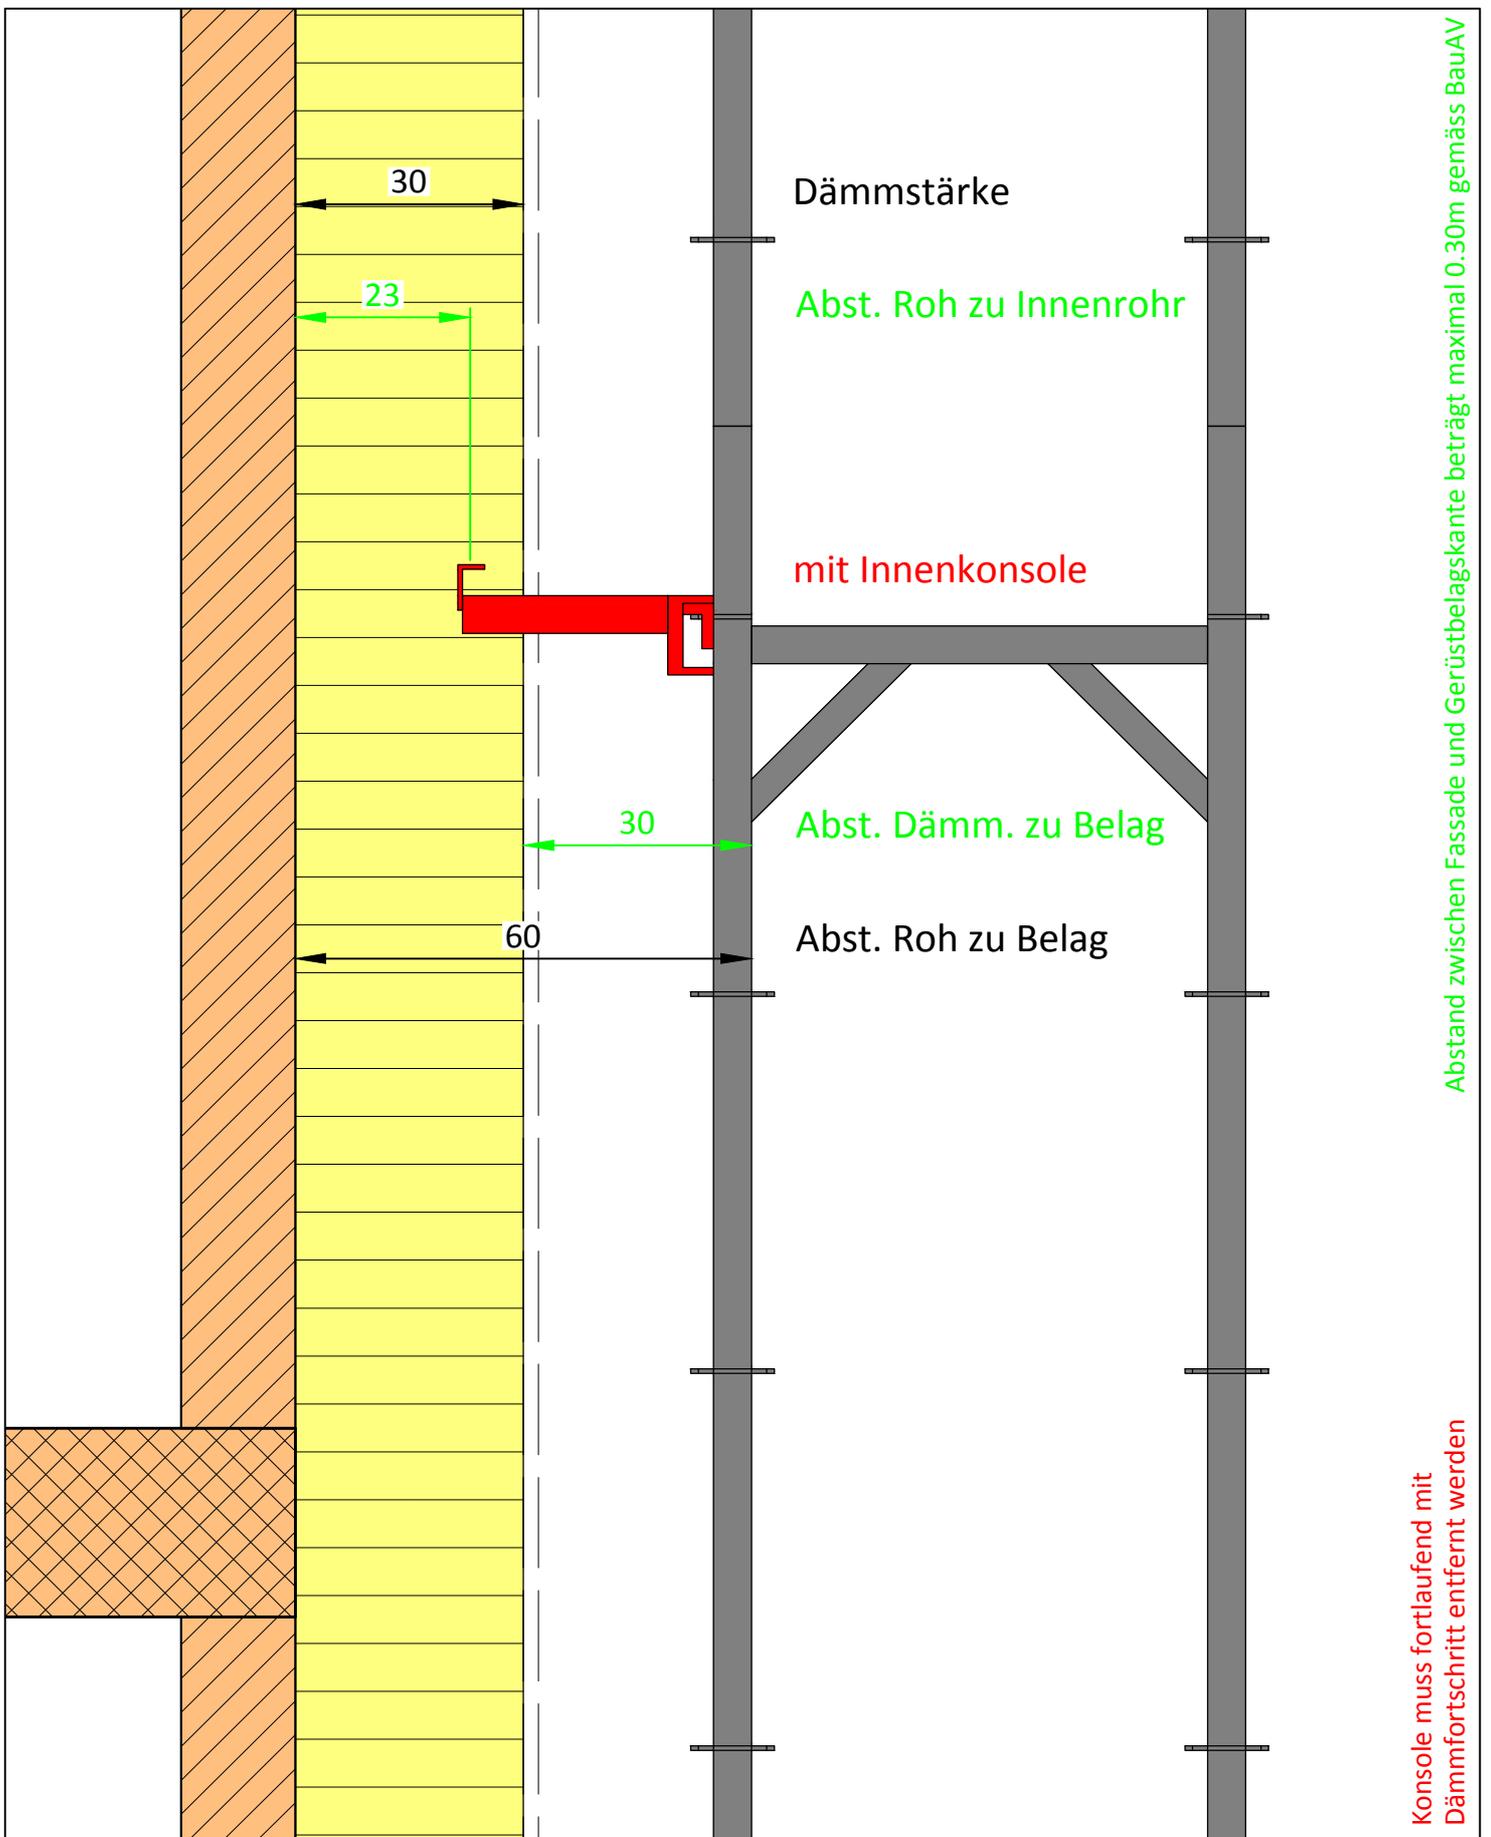

Gerüstabstand zu Fassade bei Wärmedämmung **30 cm**

Finger Gerüstbau GmbH

Objekt:

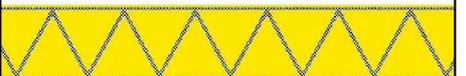

Mst 1:10

Innenkonsole 30cm

26.11.2013

Austrasse 14
Tel: 052 765 25 22

8505 Pfyn
Fax: 052 765 27 92

info@finger-geruestbau.ch
www.finger-geruestbau.ch

Konsole muss fortlaufend mit Dämmfortschritt entfernt werden

Abstand zwischen Fassade und Gerüstbelagskante beträgt maximal 0.30m gemäss BauAV